
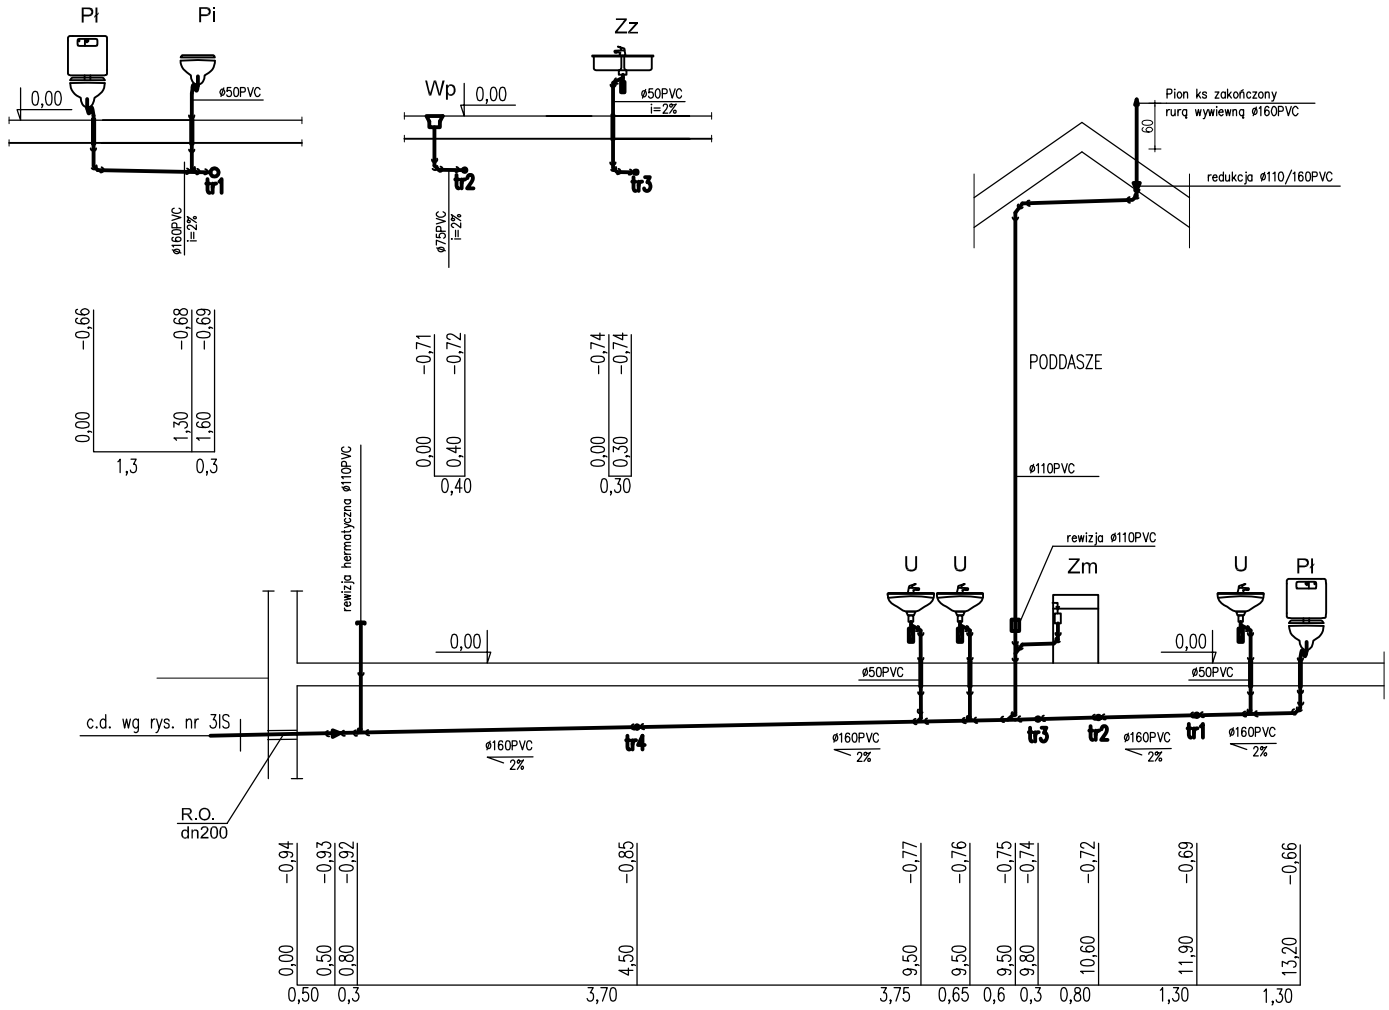


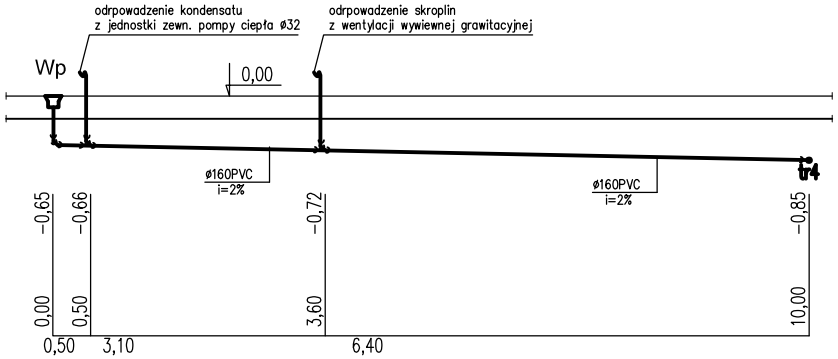

Uwaga:
– Instalację kanalizacji sanitarnej należy wykonać z rur PVC i prowadzić ze spadkiem min. 2% w kierunku wyjścia kanalizacji sanitarnej z budynku.
– Pion kanalizacji należy obudować płytami g–k. W celu umożliwienia dostępu do rewizji zamontowanej na pionie należy na obudowie zabudować drzwiczki rewizyjne o wym. 20x20cm.

LEGENDA:
- kanalizacja sanitarna
- tr1 trójnik
- rura ochronna

Biuro projektów i usług inwestycyjnych INSTAL STD
tel. 501 292 469
Biuro: 58-304 Wałbrzych ul. Wysockiego 28 pok.23

Projektant br.sanitarna:	mgr inż. Sylwia Tchorowska	124/DOŚ/06 DOŚ/IS/0471/06		Data: 10.01.2018
Projektant br. sanitarna:	mgr inż. Jolanta Jęczkowska			
Temat:	"Budowa świetlicy wiejskiej wraz z zagospodarowaniem terenu w miejscowości Cieszów dz. nr 175/1, 260/2 obręb Cieszów gmina Stare Bogaczowice"			Stadium: PB
Inwestor:	Gmina Stare Bogaczowice ul. Główna 132; 58–312 Stare Bogaczowice			Skala: 1:100
Tytuł rys.:	ROZWINIĘCIE INSTALACJI KANALIZACJI SANITARNEJ			Nr rys.: 9IS