
Spadki kanału [%], Materiał	Odległość [m]	Różnica rzędnych dna kanału i proj. terenu [m]	Rzędne dna kanału [m.n.p.m]	Rzędne projektowanego terenu nad rurowaniem	Rzędne istniejącego rowu [m.n.p.m]
	0,00	0,94	393,60	394,54	393,60
i= 4,5% PVC Ø500	15,50	0,94	394,30	395,24	394,60
	30,60	1,14	395,00	396,14	395,20
i= 4,6% PVC Ø500	42,20	1,03	395,54	396,57	395,70
	63,00	1,64	396,50	398,14	396,50
i= 6,8% PVC Ø500	73,00	1,50	397,18	398,68	397,20
	81,60	1,51	397,77	399,28	397,80
	87,90	1,34	398,20	399,54	398,20
i= 5,7% PVC Ø500	99,30	1,26	398,84	400,10	399,10
	113,30	1,33	399,63	400,96	400,20
	123,00	1,24	400,17	401,41	400,70
	133,50	1,04	400,76	401,80	401,10

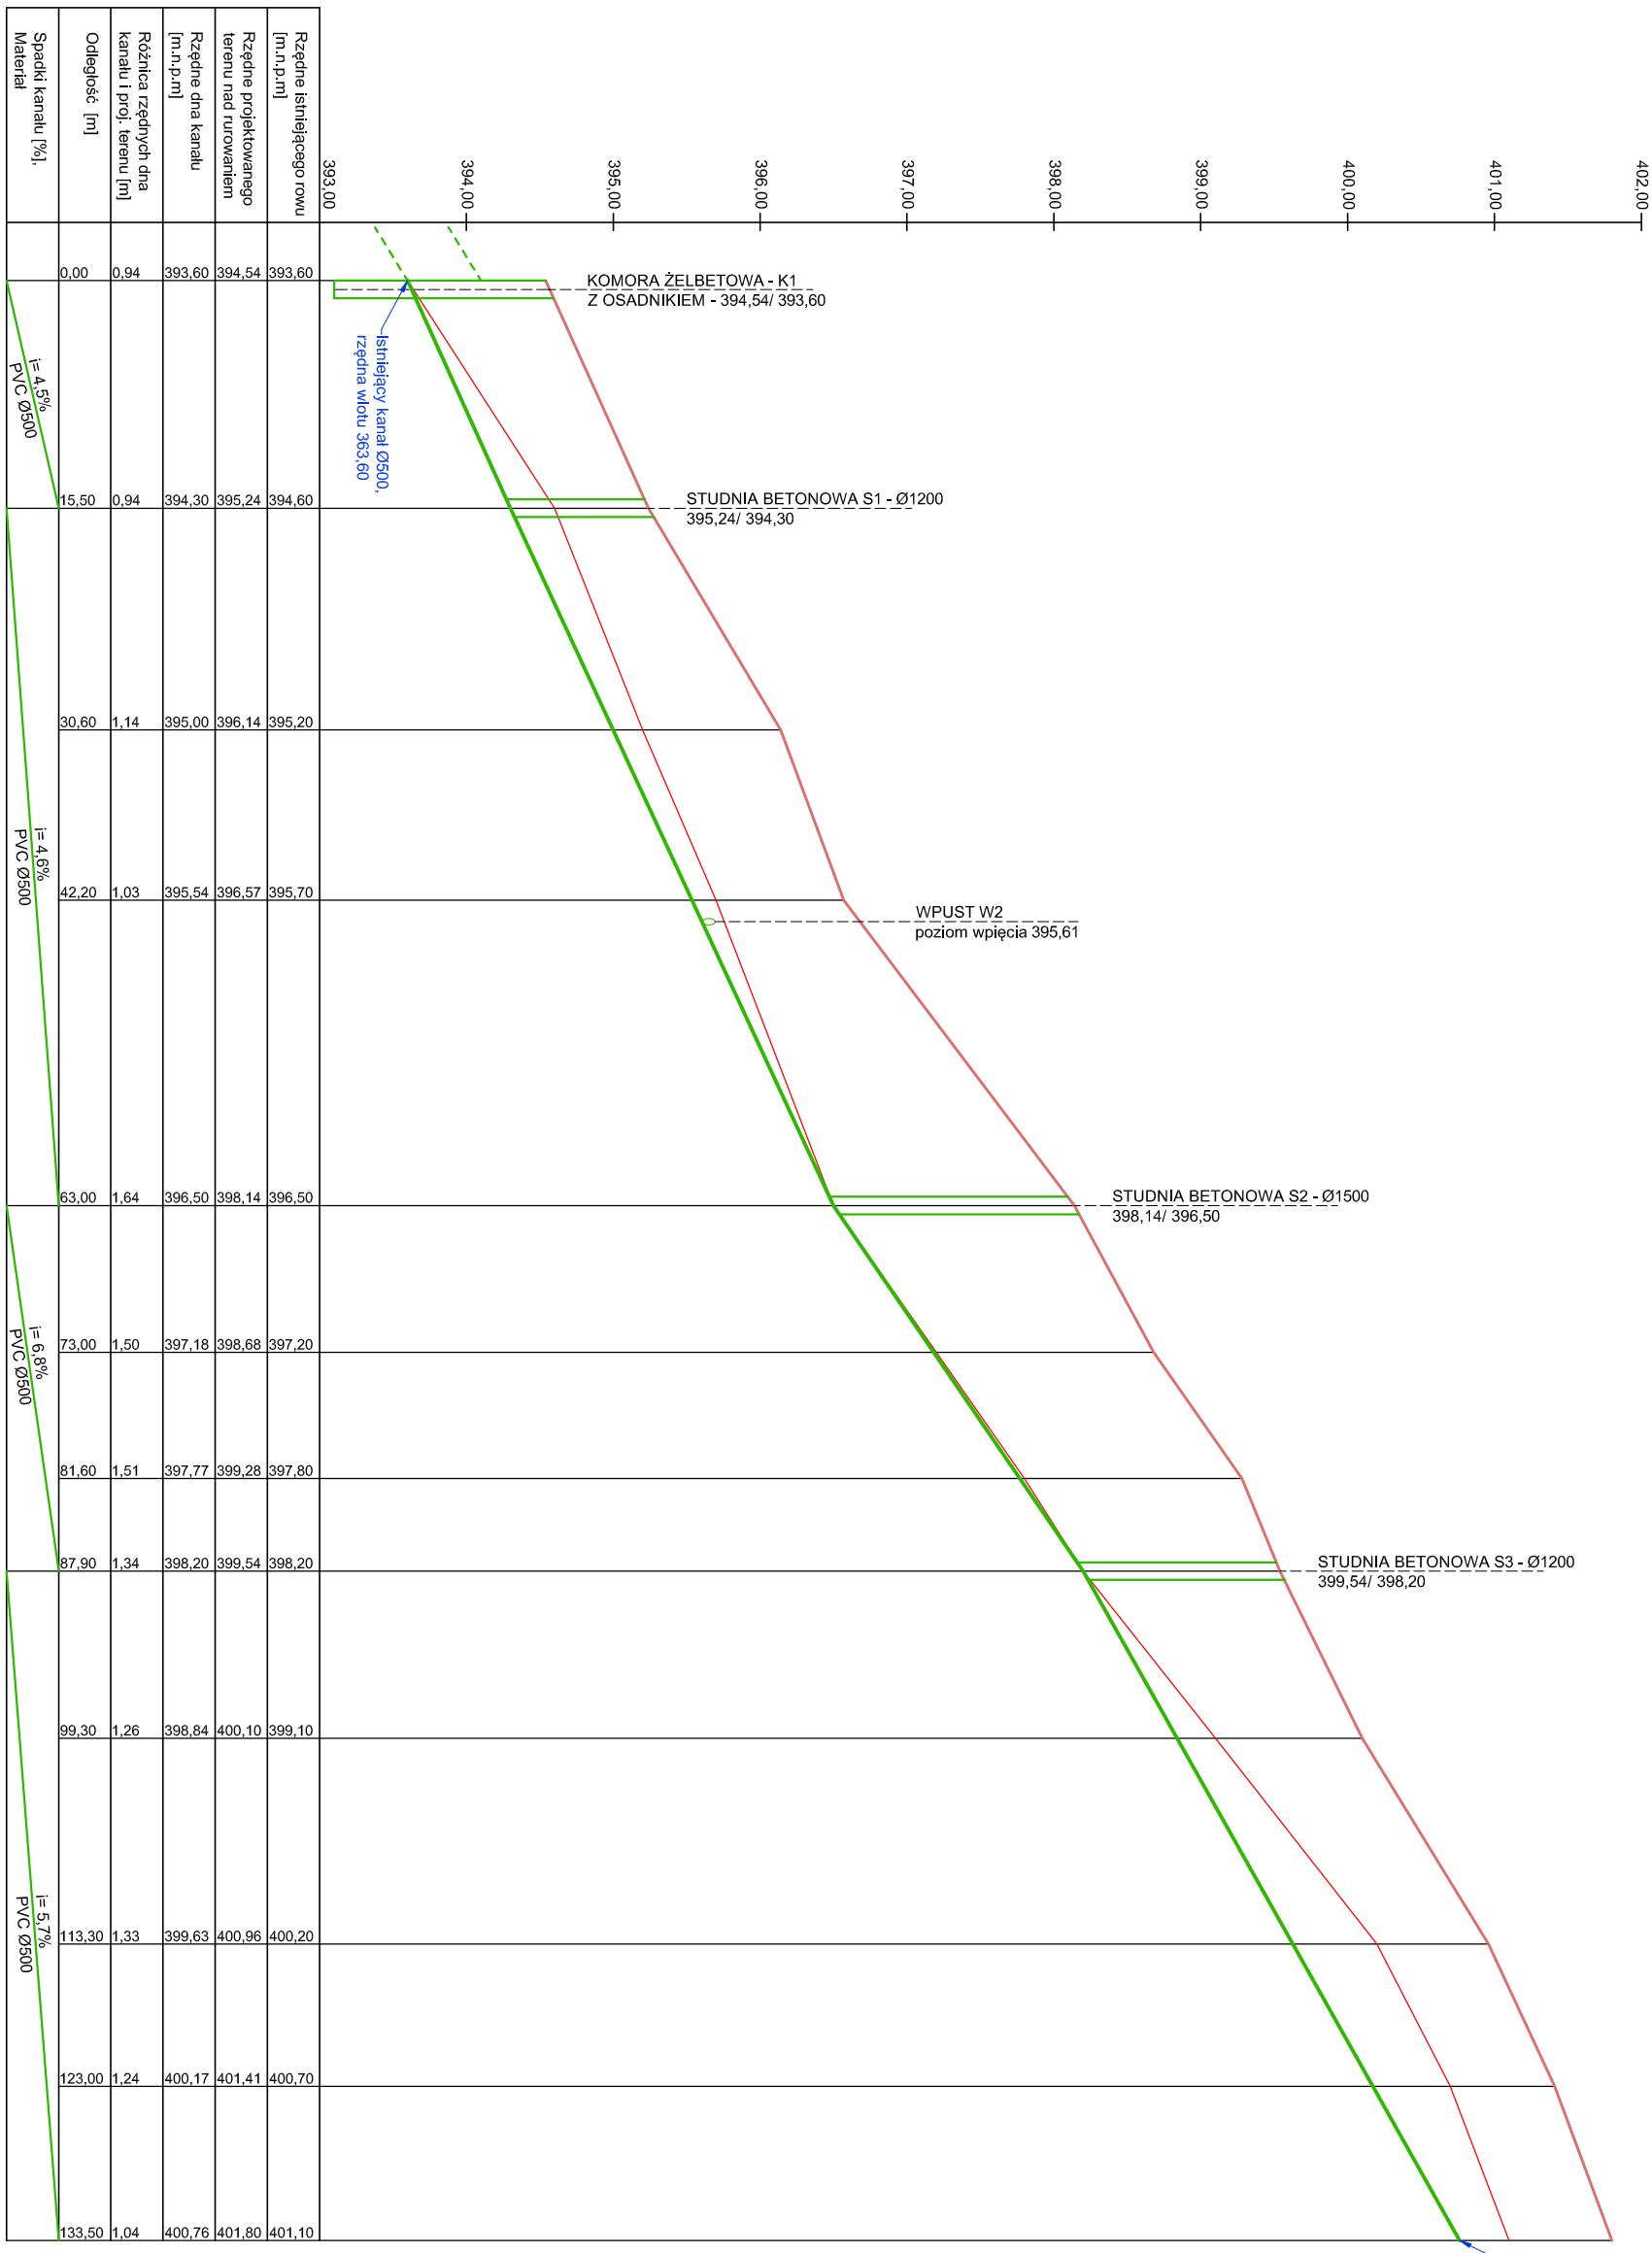

Stadium	PROJEKT BUDOWLANY
Nazwa inwestycji	BUDOWA CHODNIKA PRZY DRODZE WOJEWÓDZKIEJ NR 375 W STRUDZE
Jednostka projektowa	Firma projektowo - inwestycyjna ,,JW. PROJEKT-KONTROL" Jarosław Wawrzaszek ul. Różana2/7, 58-310 Szczawno- Zdrój NIP 8862599950, REGON 022401609
Inwestor	Gmina Stare Bogaczowice , ul. Główna 132 , 58-312 Stare Bogaczowice
Adres inwestycji	Struga , gmina Stare Bogaczowice, dz. nr 181 obręb 0008 Struga, AM 2
Branża	DROGOWA/ KANALIZACJA — Podpis — RYS. nr 2
Projektant br. drogowa	mgr inż. Jarosław Wawrzaszek uprawnienia budowlane do projektowania bez ograniczeń w specjalności drogowej, nr 87/DOŚ/14
Projektant br.sanitarna	inż. Grzegorz Sułkowski Uprawnienia budowlane do projektowania bez ograniczeń w branży sanitarnej upr. nr 591/ 01/ DUW — SKALA 1:500/50
Nazwa rysunku	PROFIL ZARUROWANIA ROWU KRYTEGO — Data: 06.2016

LEGENDA:

- Projektowane rurowanie rowu
- Projektowany teren nad rurowaniem
- Istniejący poziom rowu