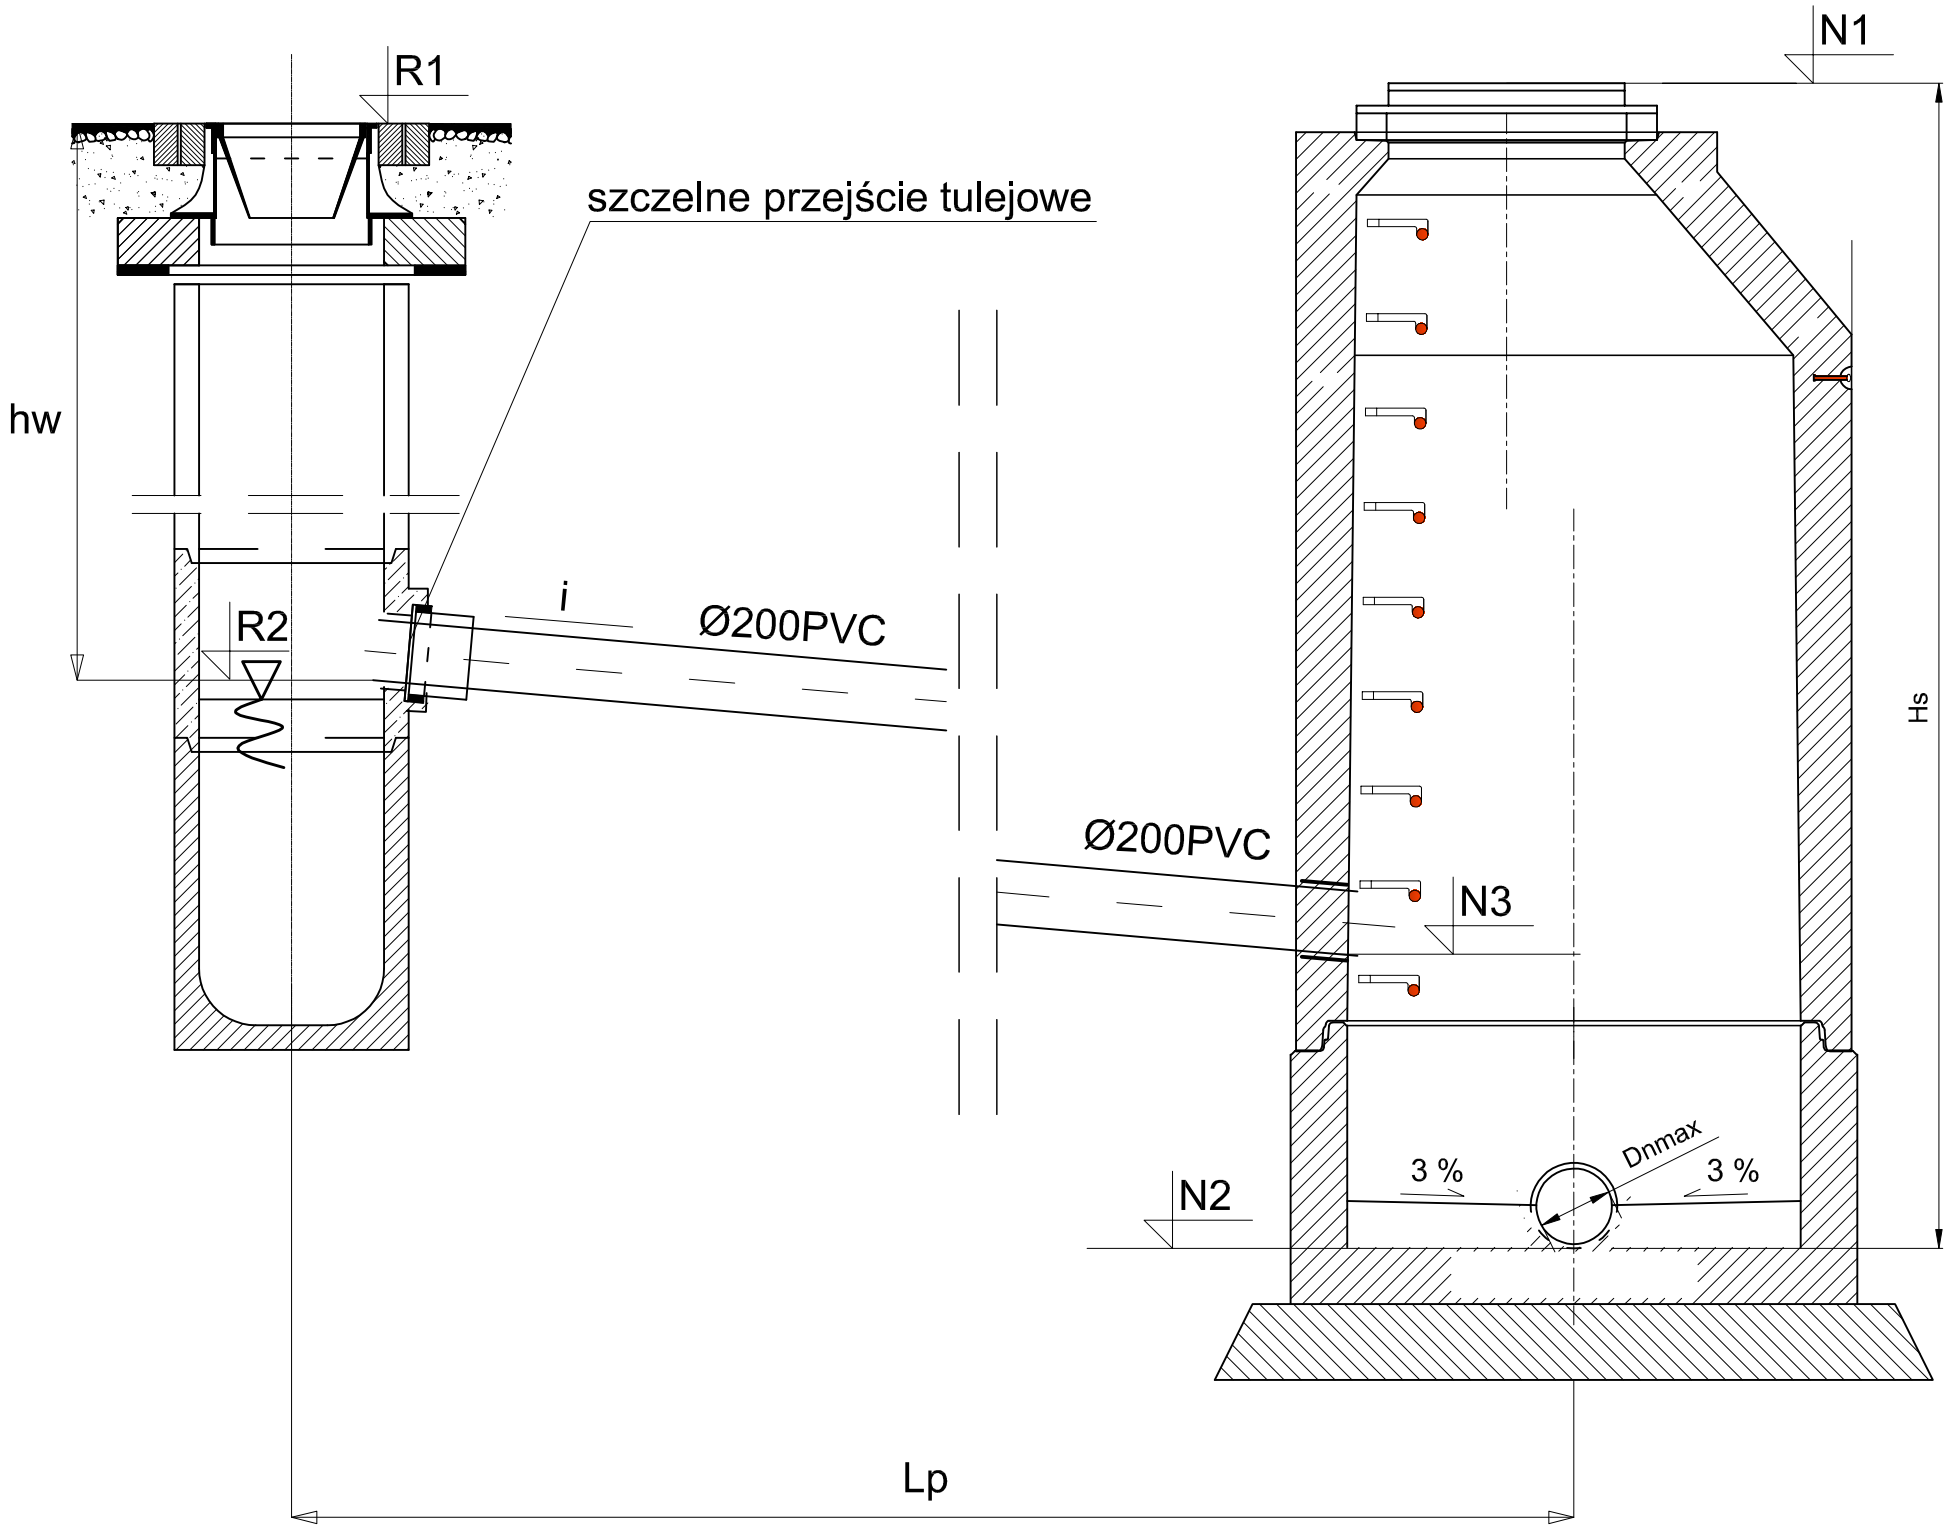


Stadium	PROJEKT BUDOWLANY		
Nazwa inwestycji	BUDOWA CHODNIKA PRZY DRODZE WOJEWÓDZKIEJ NR 375 W STRUDZE		
Jednostka projektowa	Firma projektowo - inwestycyjna ,,JW. PROJEKT-KONTROL" Jarosław Wawrzaszek ul. Różana2/7, 58-310 Szczawno- Zdrój NIP 8862599950, REGON 022401609		
Inwestor	Gmina Stare Bogaczowice , ul. Główna 132 , 58-312 Stare Bogaczowice		
Adres inwestycji	Struga , gmina Stare Bogaczowice, dz. nr 181 obręb 0008 Struga, AM 2		
Branża	DROGOWA/ KANALIZACJA	Podpis	RYS. nr 8/ 2
Projektant br. drogowa	mgr inż. Jarosław Wawrzaszek uprawnienia budowlane do projektowania bez ograniczeń w specjalności drogowej, nr 87/DOŚ/14		
Projektant br. sanitarna	inż. Grzegorz Sułkowski Uprawnienia budowlane do projektowania bez ograniczeń w branży sanitarnej upr. nr 591/ 01/ DUW		SKALA 1:20
Nazwa rysunku	WPIĘCIE PRZYKANALIKÓW W STUDNIĘ - SCHEMAT		Data: 06.2016