
A - A

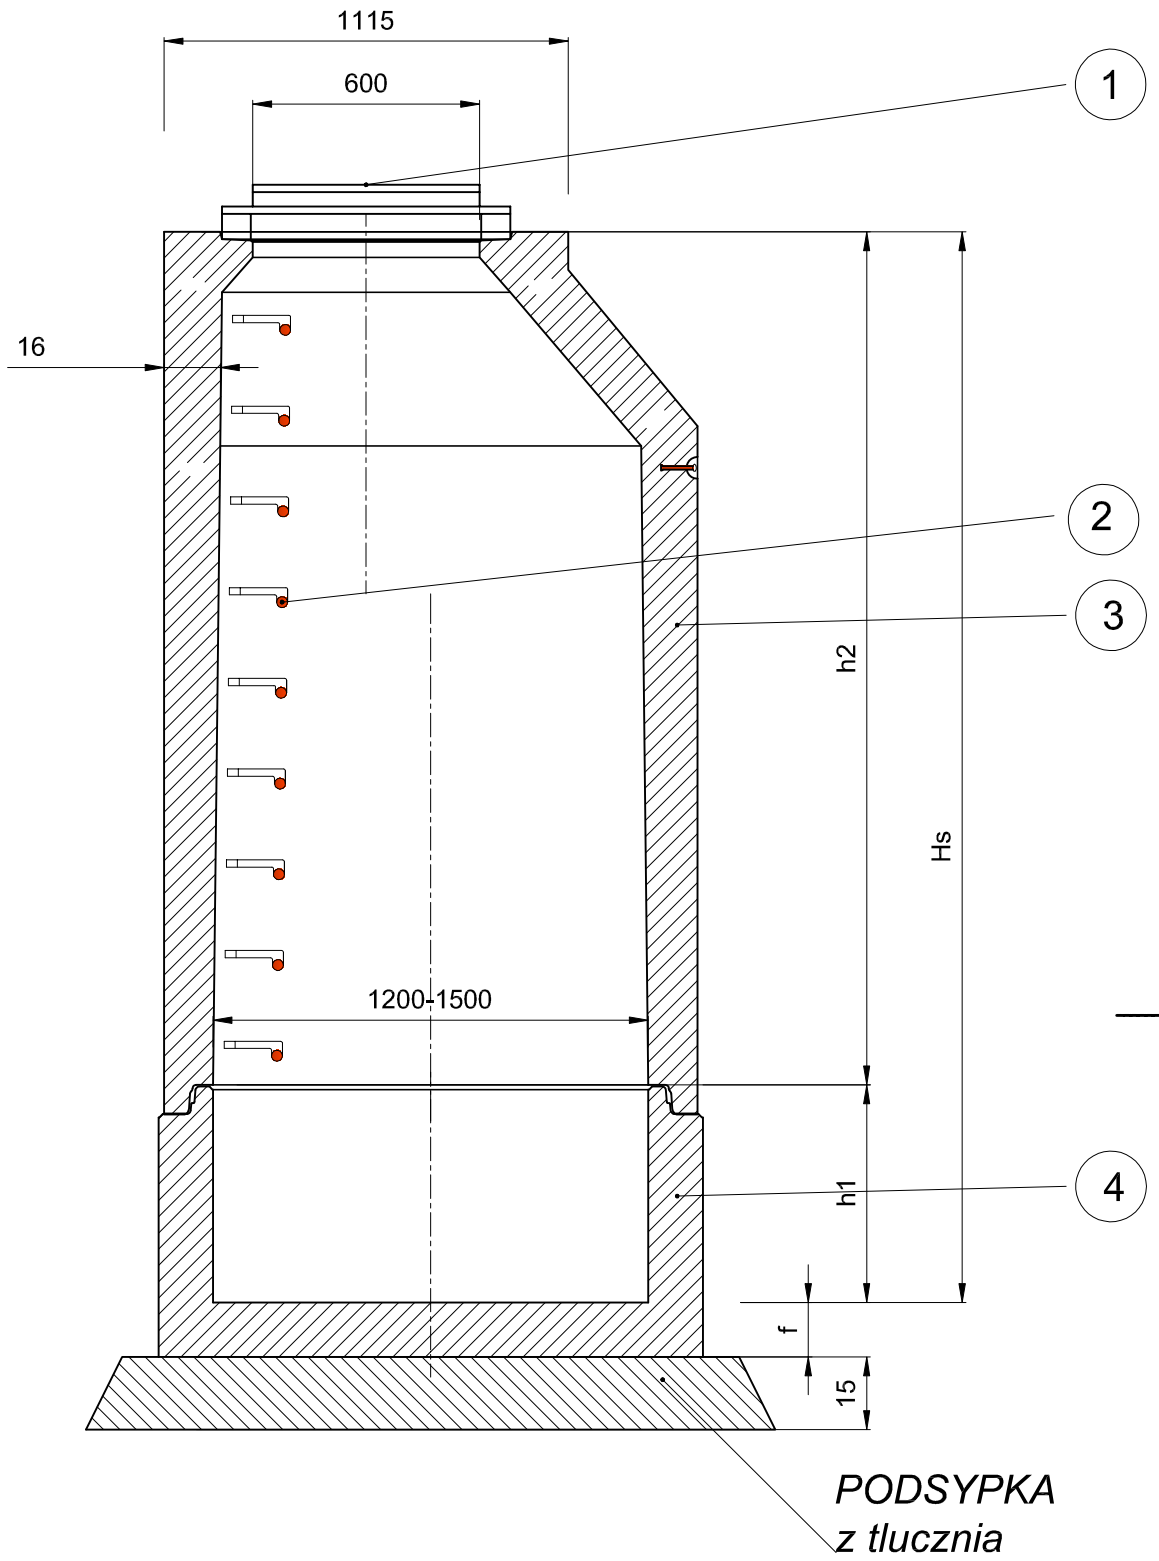


Średnica studni [mm]	Wysokość dennicy [mm]	Wysokość kręgozwężki [mm]	Średnica zewnętrzna [mm]	s [mm]	f [mm]	Dn_{max} [mm]
D	h1	h2	Dx			
1200/1500	400 - 1000	600 - 2350	1470	150	150	400-600

4	Dennica Ø1200 - 1500
3	Prefabrykaty betonowe Ø 1200/ 1500 - kręgozwężki
2	Stopnie żeliwne wg PN-64/H -74086
1	Żeliwny właz kanałowy typu lekkiego lub ciężkiego Ø 600
Poz.	**Nazwa części**

UWAGA!
NALEŻY WYKONAĆ ZWIEŃCZENIE STOSOWNIE DO RODZAJU NAWIERZCHNI, GDZIE ZNAJDUJE SIĘ STUDZIENKA:

A

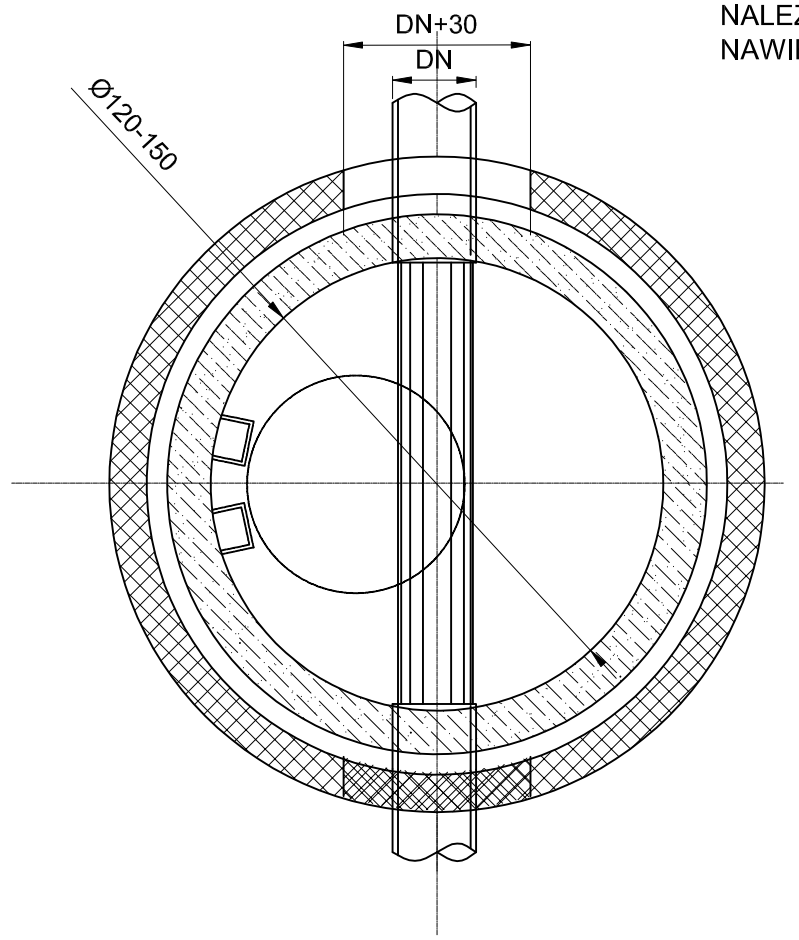

A

Stadium	PROJEKT BUDOWLANY		
Nazwa inwestycji	BUDOWA CHODNIKA PRZY DRODZE WOJEWÓDZKIEJ NR 375 W STRUDZE		
Jednostka projektowa	Firma projektowo - inwestycyjna ,,JW. PROJEKT-KONTROL" Jarosław Wawrzaszek ul. Różana2/7, 58-310 Szczawno- Zdrój NIP 8862599950, REGON 022401609		
Inwestor	Gmina Stare Bogaczowice , ul. Główna 132 , 58-312 Stare Bogaczowice		
Adres inwestycji	Struga , gmina Stare Bogaczowice, dz. nr 181 obręb 0008 Struga, AM 2		
Branża	DROGOWA / KANALIZACJA	Podpis	RYS. nr 8/ 3
Projektant br. drogowa	mgr inż. Jarosław Wawrzaszek uprawnienia budowlane do projektowania bez ograniczeń w specjalności drogowej, nr 87/DOŚ/14		
Projektant br. sanitarna	inż. Grzegorz Sułkowski Uprawnienia budowlane do projektowania bez ograniczeń w branży sanitarnej upr. nr 591/ 01/ DUW		SKALA 1:20
Nazwa rysunku	STUDNIA BETONOWA - SCHEMAT		Data: 06.2016