


opaska żwirowa

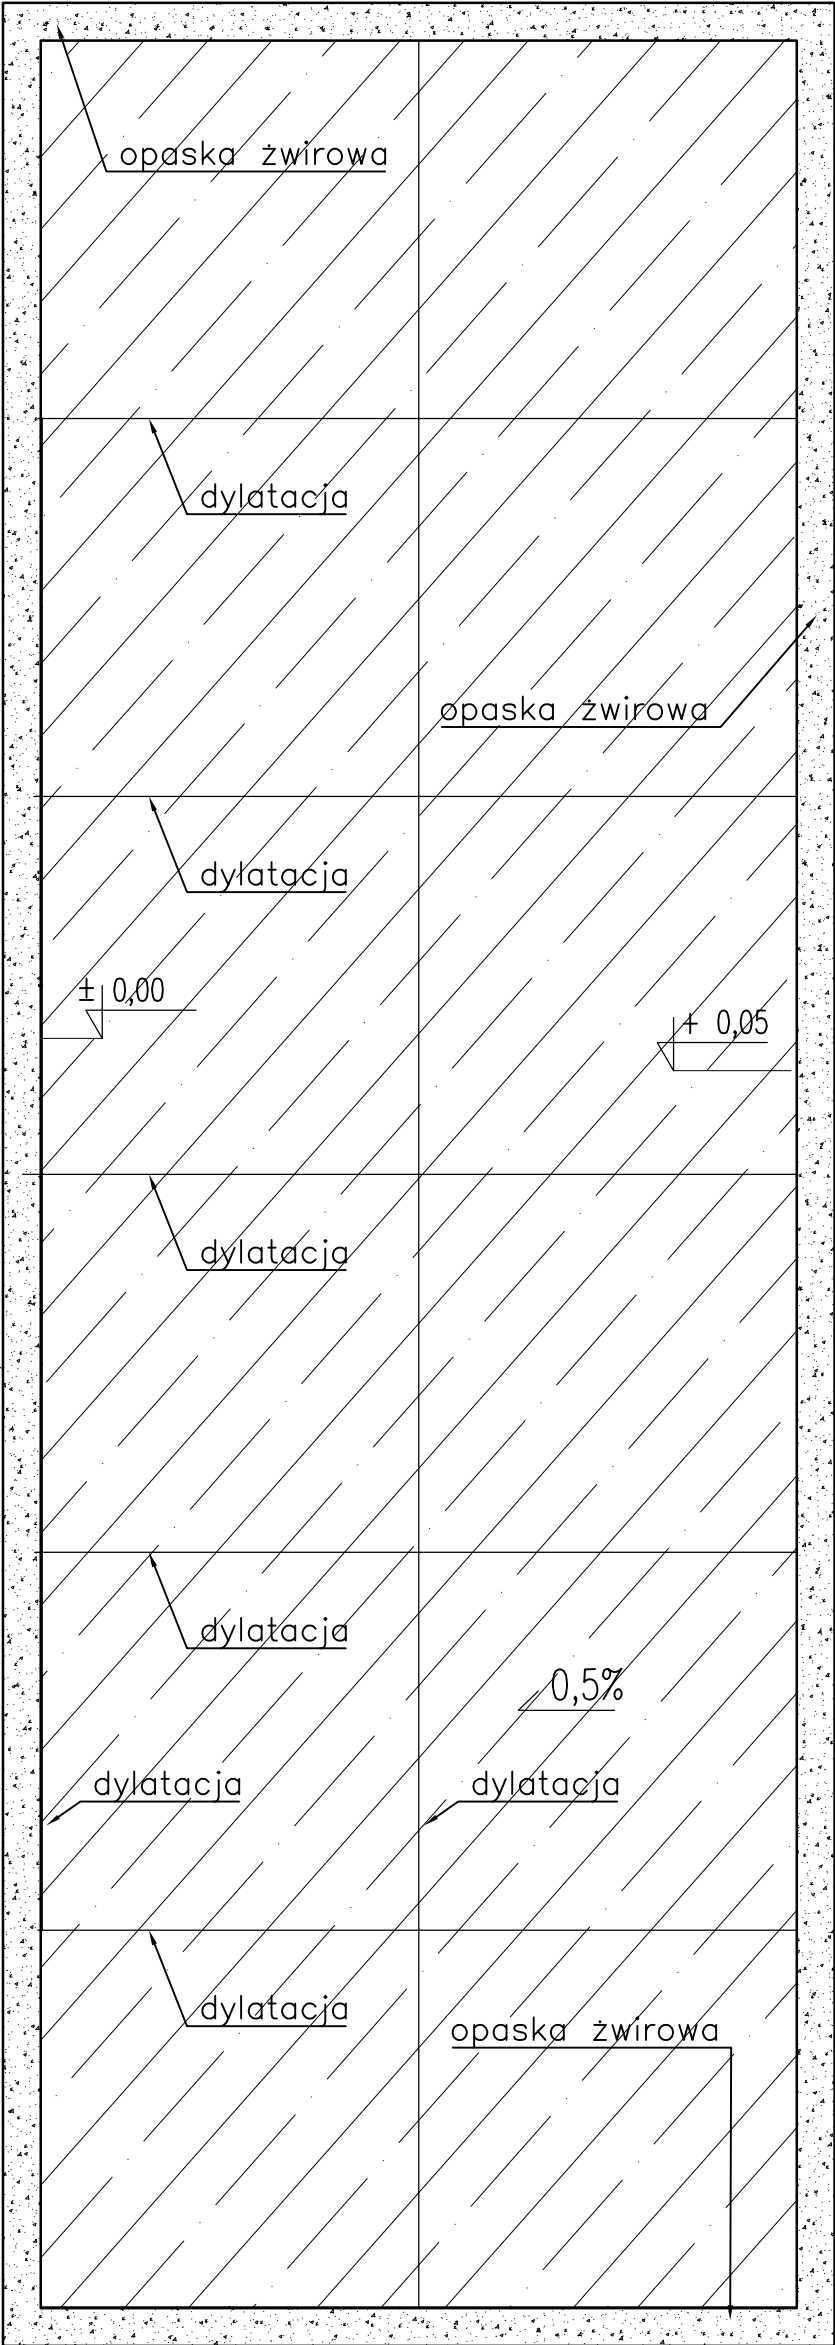

PLIT PAWEŁ LITKE 58-113 LUTOMIA GÓRNA, LUTOMIA GÓRNA 1x NIP 884 103 71 64				
Projektant: br. budowlana	tech. bud. Roman Roźniata	DOŚ/BO/0332/08 UAN.VI-f/3/159/88		Data: 27.01.2022r.
Temat:	"Budowa betonowej płyty na cele rekreacyjne na dz. nr 122/2 obręb Jabłów, Gmina Stare Bogaczowice.." dz. nr 122/2 obręb Jabłów			Stadium: PZT
Inwestor:	Gmina Stare Bogaczowice ul. Główna 132, 58-312 Stare Bogaczowice			Skala: 1:100
Tytuł rys.:	PRZEKÓROJ PŁYTY			Nr rys.: 2