


PRZEKRÓJ KONSTRUKCYJNY

km 0+000 - 0+180

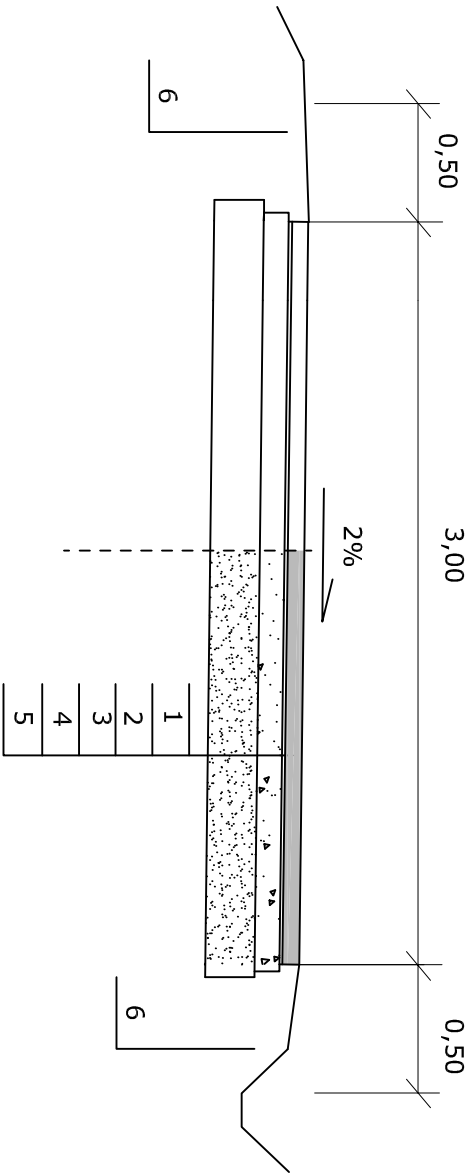


OPIS DO PRZEKROJU KONSTRUKCYJNEGO

1. WARSTWA ŚCIERALNA - beton asfaltowy AC11S - gr. 4cm
2. SKROPIENIE - EMULSJA ASFALTOWA SZYBKOROZPADOWA
3. WARSTWA WIĄŻĄCA - beton asfaltowy AC16W - gr.4cm
4. PODBUDOWA Z KRUSZYWA KAMIENNEGO 0/31,5mm - gr.20cm
5. PODŁOŻE ISTNIEJĄCE Z MIESZ. KRUSZYW G1
6. POBOCZE Z KRUSZYWA 0/31,5mm - gr. 10cm

Nazwa i adres zamawiającego	GMINA STARE BOGACZOWICE ul.Główna 132, 58-312 Stare Bogaczowice		
Nazwa zadania	Przebudowa drogi gminnej na działce 456 w miejscowości Goszków		
Adres obiektu budowlanego	województwo: DOLNOŚLĄSKIE powiat: WAŁBRZYSKI gmina: STARE BOGACZOWICE obręb : 0003 Goszków, numer ewidencyjny działki 456		
Nazwa i adres jednostki projektującej	ZBIGNIEW STANDER 58-330 Jedlina Zdrój , ul.Mickiewicza 3		
Branża DROGI	Stadium PB	Data opracow.	Podpis
Opracował			
Opracował	inż. Zbigniew Stander DOŚ/BD/0422/04	02.2022r	
Nazwa rysunku	Przekrój konstrukcyjny		Skala 1:50 Nr rysunku P.02

PRZEKRÓJ KONSTRUKCYJNY

km 0+180 - 0+285

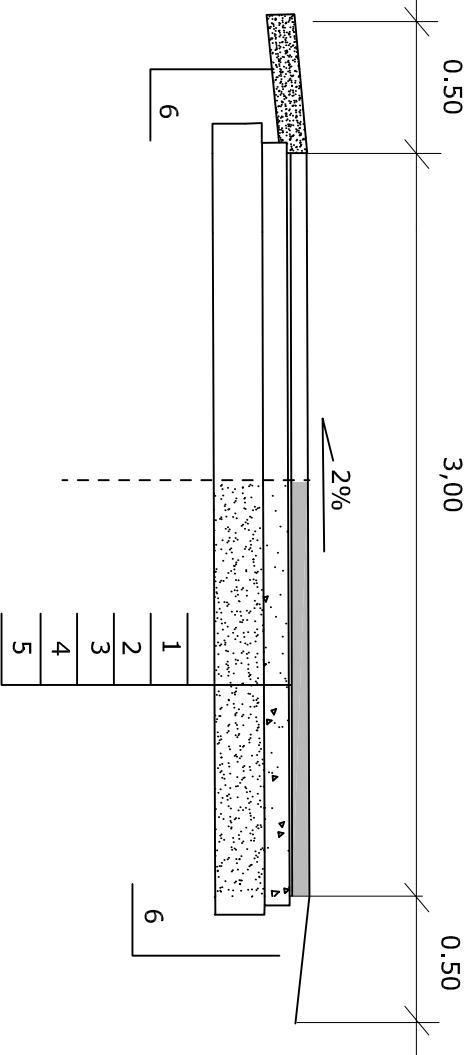

OPIS DO PRZEKROJU KONSTRUKCYJNEGO

1. WARSTWA ŚCIERALNA - beton asfaltowy AC11S - gr. 4cm
2. SKROPIENIE - EMULSJA ASFALTOWA SZYBKOROZPADOWA
3. WARSTWA WIĄŻĄCA - beton asfaltowy AC16W - gr.4cm
4. PODBUDOWA Z KRUSZYWA KAMIENNEGO 0/31,5mm - gr.20cm
5. PODŁOŻE ISTNIEJĄCE Z MIESZ. KRUSZYW G1
6. POBOCZE Z KRUSZYWA 0/31,5mm - gr. 10cm

Nazwa i adres zamawiającego	GMINA STARE BOGACZOWICE ul.Główna 132, 58-312 Stare Bogaczowice		
Nazwa zadania	Przebudowa drogi gminnej na działce 456 w miejscowości Goszków		
Adres obiektu budowlanego	województwo: DOLNOŚLĄSKIE powiat: WAŁBRZYSKI gmina: STARE BOGACZOWICE obręb : 0003 Goszków, numer ewidencyjny działki 456		
Nazwa i adres jednostki projektującej	ZBIGNIEW STANDER 58-330 Jedlina Zdrój , ul.Mickiewicza 3		
Branża DROGI	Stadium PB	Data opracow.	Podpis
Opracował			
Opracował	inż. Zbigniew Stander DOŚ/BD/0422/04	02.2022r	
Nazwa rysunku	Przekrój konstrukcyjny		Skala 1:50 Nr rysunku P.03