


MIEJSCOWY PLAN ZAGOSPODAROWANIA PRZESTRZENNEGO
DLA OBSZARU POŁOŻONEGO W OBRĘBIE WSI CHWALISZÓW GMINA STARE BOGACZOWICE

SKALA 1:1000

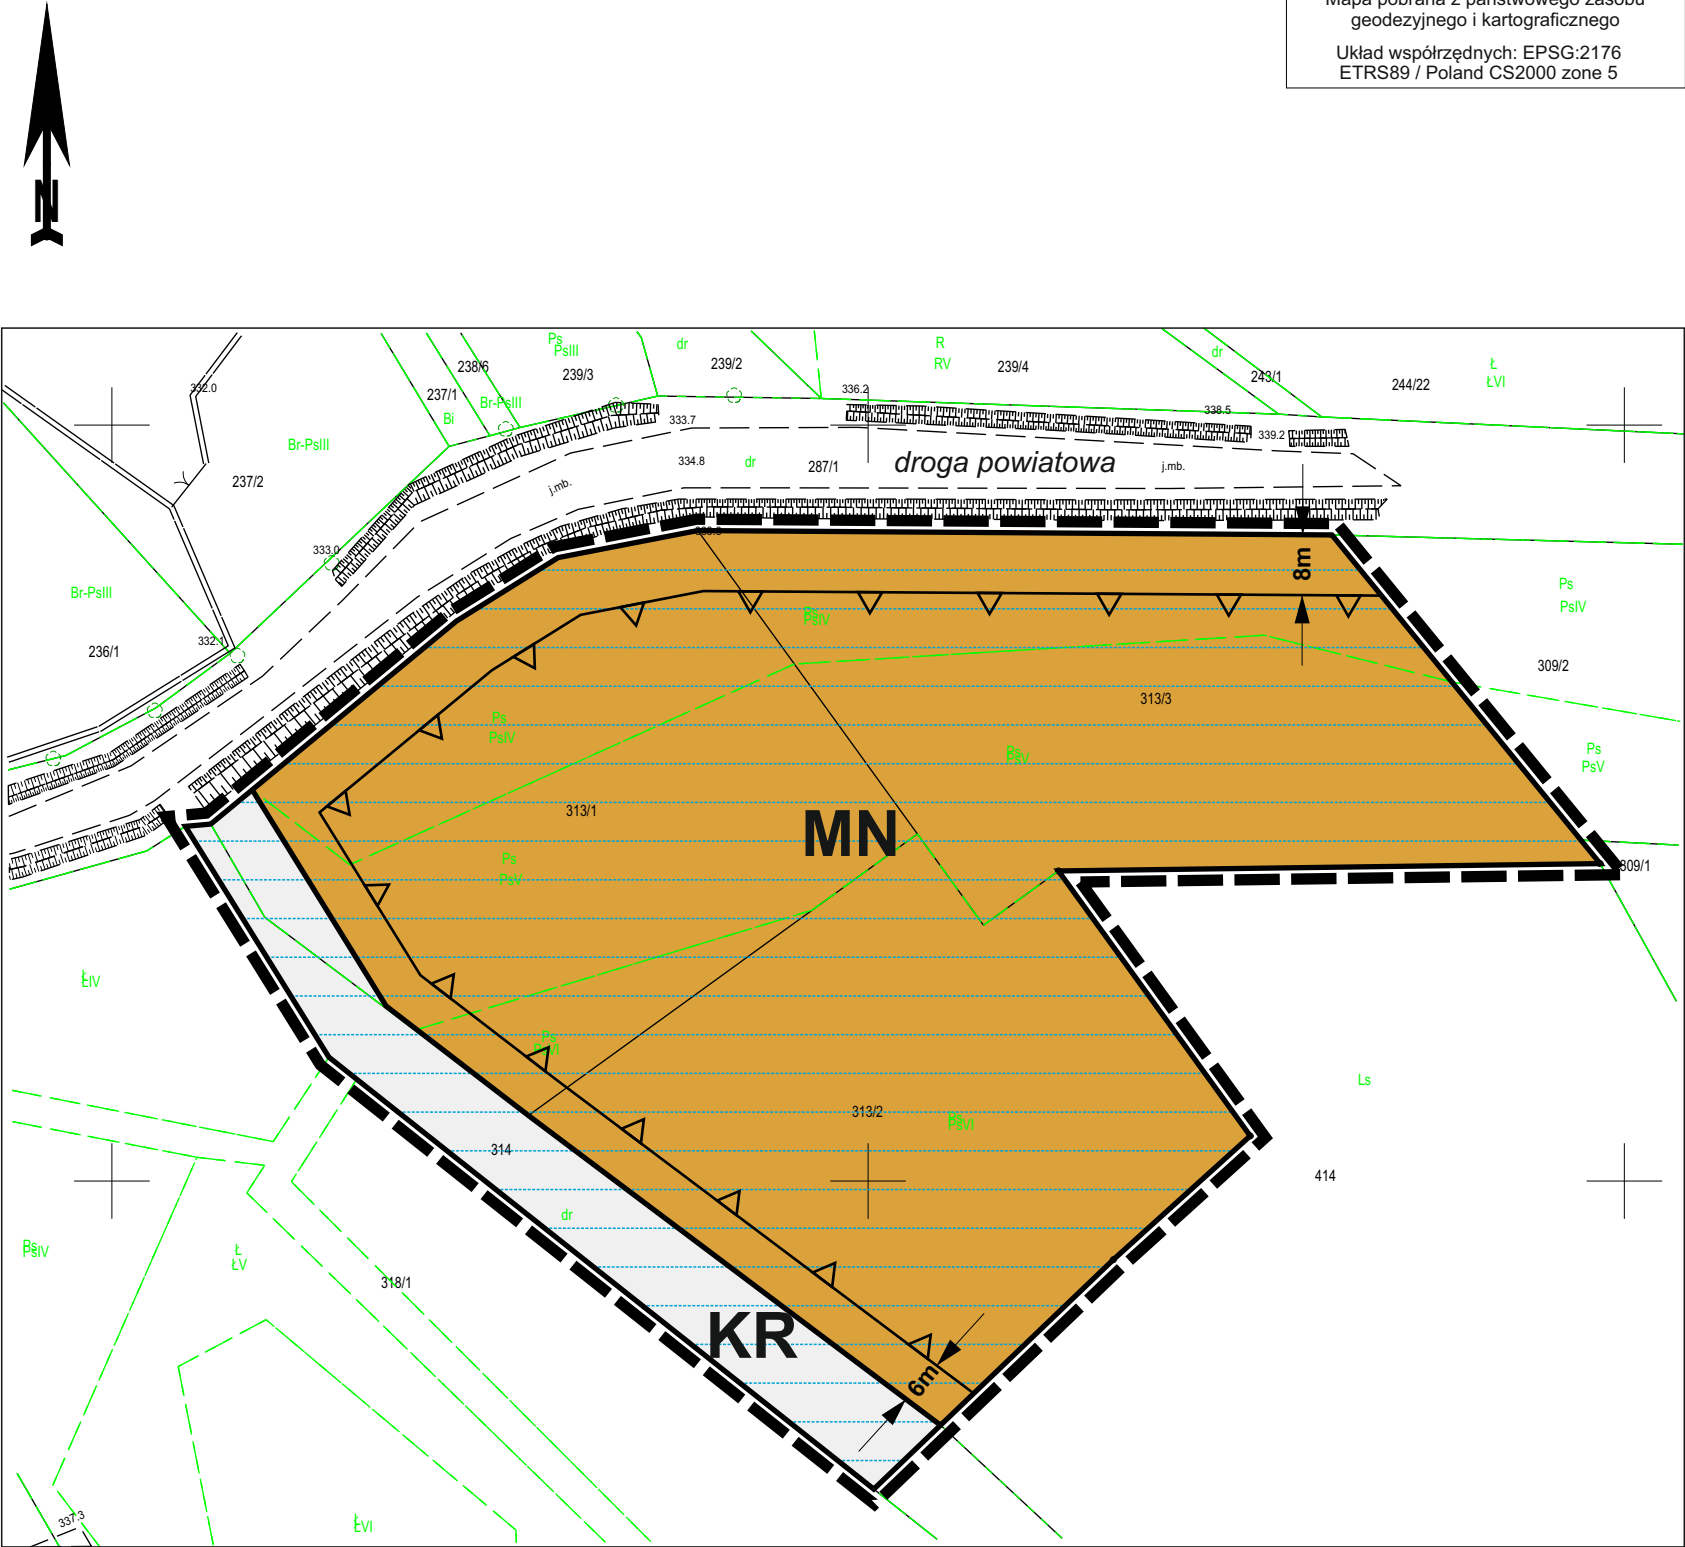

Mapa pobrana z państwowego zasobu
geodezyjnego i kartograficznego
Układ współrzędnych: EPSG:2176
ETRS89 / Poland CS2000 zone 5



LEGENDA:

Ustalenia planu

- GRANICE OBSZARU OBJĘTEGO PLANEM
- LINIE ROZGRANICZAJĄCE TERENY O RÓŻNYM PRZEZNACZENIU LUB RÓŻNYM SPOSOBIE ZAGOSPODAROWANIA
- NIEPRZEKRACZALNA LINIA ZABUDOWY
- MN - TEREN ZABUDOWY MIESZKANIOWEJ JEDNORODZINNEJ
- KR - TEREN KOMUNIKACJI DROGOWEJ - WEWNĘTRZNEJ

Oznaczenia inne (nie będące ustaleniami planu)

- 6m - oznaczenie odległości linii zabudowy od linii rozgraniczającej teren
- obszar otuliny Książańskiego Parku Krajobrazowego

Studium uwarunkowań i kierunków zagospodarowania przestrzennego
Gminy Stare Bogaczowice, zatwierdzone uchwałą nr XVII/165/2020
Rady Gminy Stare Bogaczowice z dnia 17 grudnia 2020 r.

