

UCHWAŁA NR III/33/2024
RADY GMINY STARE BOGACZOWICE

z dnia 30 września 2024 r.

**w sprawie przystąpienia do sporządzenia miejscowego planu
zagospodarowania przestrzennego dla obszaru położonego w rejonie
ulic Pałacowej i Dworskiej w obrębie wsi Struga, gmina Stare
Bogaczowice**

Na podstawie art. 18 ust. 2 pkt 5 ustawy z dnia 8 marca 1990 r. o samorządzie gminnym (t.j. Dz. U. z 2024 r., poz. 609 ze zm.) w związku z art. 14 ust. 1 i 2 ustawy z dnia 27 marca 2003 r. o planowaniu i zagospodarowaniu przestrzennym (Dz. U. 2024r. poz. 1130) Rada Gminy Stare Bogaczowice uchwala, co następuje:

§ 1. 1 Przystępuje się do sporządzenia miejscowego planu zagospodarowania przestrzennego dla obszaru położonego w rejonie ulic Pałacowej i Dworskiej w obrębie wsi Struga, gmina Stare Bogaczowice.

2. Granice obszaru objętego planem określa załącznik graficzny do uchwały w skali 1:5000.

§ 2. Wykonanie uchwały powierza się Wójtowi Gminy Stare Bogaczowice.

§ 3. Uchwała wchodzi w życie z dniem podjęcia.



Przewodnicząca Rady
Gminy Stare
Bogaczowice

Alicja Stępnik

w sprawie przystąpienia do sporządzenia miejscowego planu zagospodarowania przestrzennego
dla obszaru położonego w rejonie ulic Pałacowej i Dworskiej w obrębie wsi Struga, gmina Stare Bogaczowice

SKALA 1:5 000

ukt. 2000 strefa 5

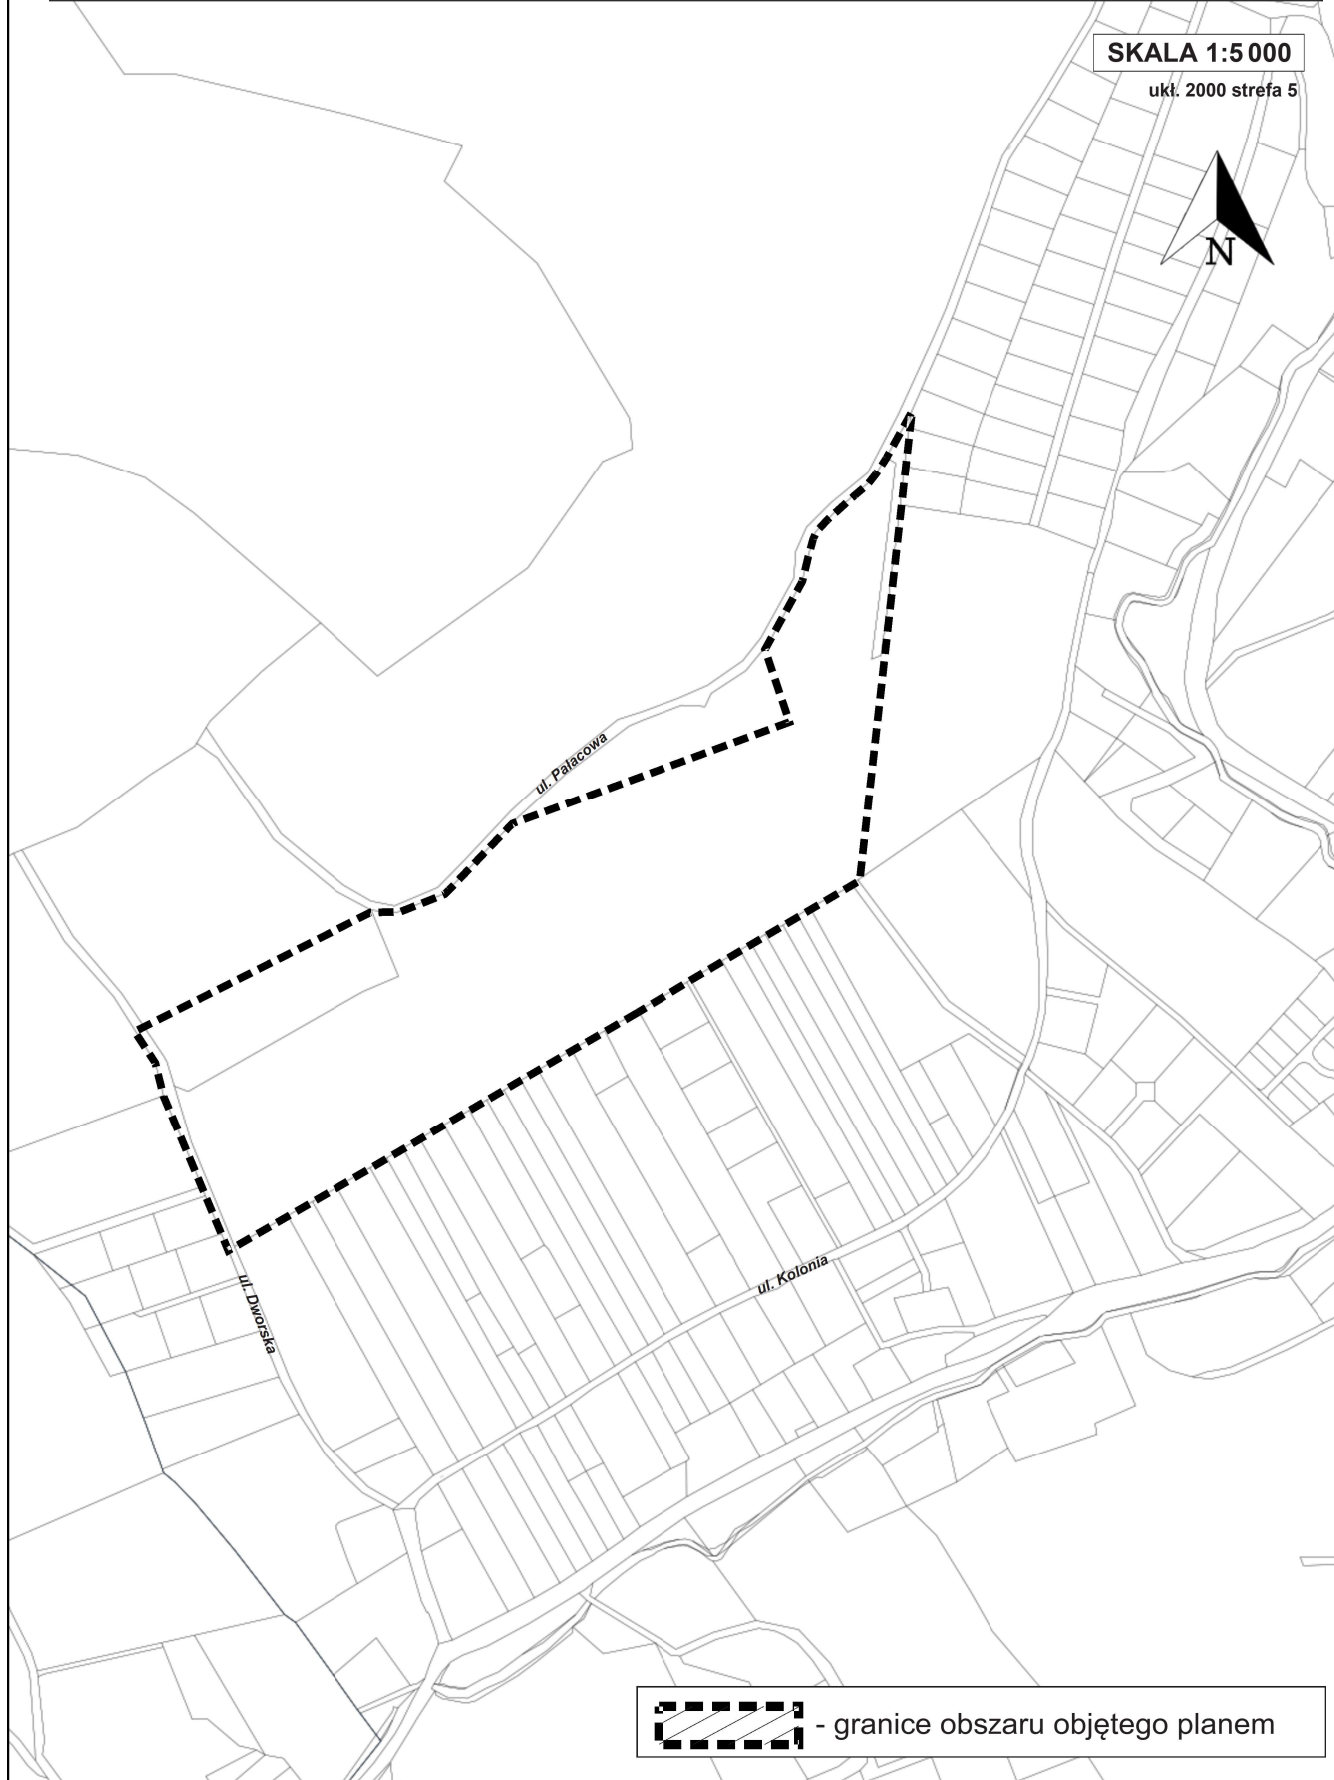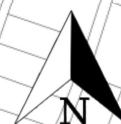

- granice obszaru objętego planem

Uzasadnienie

Teren, proponowany do objęcia miejscowym planem zagospodarowania przestrzennego dla obszaru położonego w rejonie ulic Pałacowej i Dworskiej w obrębie wsi Struga, gmina Stare Bogaczowice, zlokalizowany jest w zachodniej części wsi Struga. Ograniczony jest od północy i wschodu terenami nieużytków - zielni niskiej i ul. Pałacową, od południa terenami ogrodów przydomowych zabudowy przy ul. Kolonia i zachodu ul. Dworską.

Dla omawianego terenu obowiązują ustalenia miejscowego planu zagospodarowania przestrzennego obszaru położonego w obrębie wsi Struga, gm. Stare Bogaczowice, zatwierdzonego uchwałą nr XXX/255/18 Rady Gminy Stare Bogaczowice z dnia 21 czerwca 2018r. i zmienionego uchwałą nr XXXVIII/354/2023 Rady Gminy Stare Bogaczowice z dnia 22 czerwca 2023 r., opublikowaną w Dz. Urz. Woj. Dol. z dnia 3 lipca 2023 r. poz. 4037.

Z uwagi na trudne ukształtowanie terenu koniecznym jest wyznaczenie nowego układu komunikacyjnego. Ustalone w obowiązującym planie przeznaczenie terenu pozostaje bez zmian.

Planowane rozwiązania, co do sposobu zagospodarowania terenu, tj. zabudowy mieszkaniowej jednorodzinnej wraz z niezbędnym układem komunikacyjnym, będą zgodne z ustaleniami studium uwarunkowań i kierunków zagospodarowania przestrzennego Gminy Stare Bogaczowice.

Mając powyższe na uwadze, wnioskuje się o przyjęcie przedmiotowej uchwały.

Przewodnicząca Rady Gminy Stare
Bogaczowice

Alicja Stępnik



DOKUMENT PODPISANY ELEKTRONICZNIE

Dane podpisywanego dokumentu

Typ dokumentu	Uchwała
Numer dokumentu	III/33/2024
Data dokumentu	2024-09-30
Organ wydający	Rada Gminy Stare Bogaczowice
Przedmiot regulacji	w sprawie przystąpienia do sporządzenia miejscowego planu zagospodarowania przestrzennego dla obszaru położonego w rejonie ulic Pałacowej i Dworskiej w obrębie wsi Struga, gmina Stare Bogaczowice
Identyfikator dokumentu	C41EDDDC-FC15-406A-B081-F9B3B37397A1

Informacje o złożonych podpisach elektronicznych

Podpis:	
Sygnatura	Signature-34222570
Numer seryjny	472D856CF7D6A117FAAafb66ebfa0e94
Osoba podpisująca	Alicja Stępnik
Kraj	PL
Data złożenia podpisu	02.10.2024 10:37:00
Zakres podpisu	Cały dokument
Wystawca certyfikatu	VATPL-5170359458 Certum QCA 2017 Asseco Data Systems S.A. PL