

MIEJSCOWY PLAN ZAGOSPODAROWANIA PRZESTRZENNEGO DLA OBSZARU POŁOŻONEGO  
W REJONIE ULIC PAŁACOWEJ I DWORSKIEJ W OBRĘBIE WSI STRUGA, GMINA STARE BOGACZOWICE

SKALA 1:1000


0m 10m 25m 50m

Mapa pomniejszona  
Obowiązuje skala liniowa

Mapa pobrana z geodezyjnego zasobu  
geodezyjnego i kartograficznego  
Układ współrzędnych: EPSG:21718  
ETRS89 / Polski CS2000 zona 5



Studium uwarunkowań i kierunków zagospodarowania przestrzennego  
Gminy Stare Bogaczowice, zatwierdzone uchwałą nr XVII/165/2020  
Rady Gminy Stare Bogaczowice z dnia 17 grudnia 2020 r.

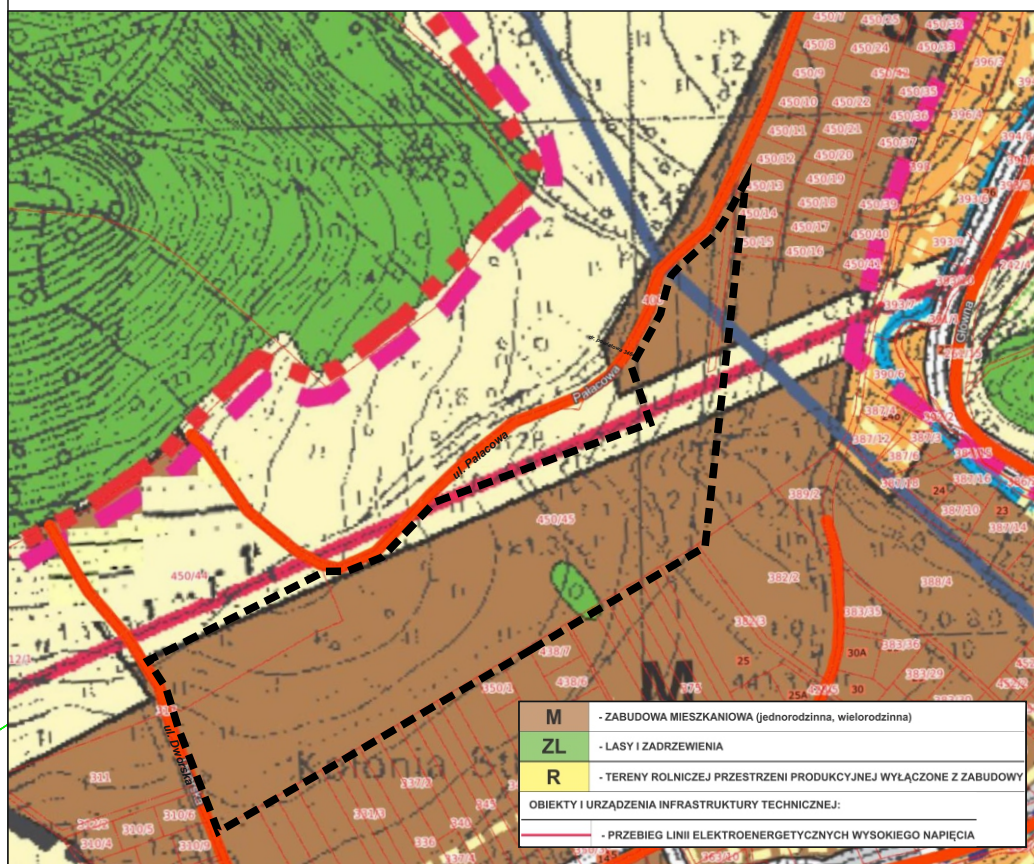

KR

MN

KDD

LEGENDA:

Ustalenia planu

- GRANICE OBSZARU OBJĘTEGO PLANEM
- LINIE ROZGRANICZAJĄCE TERENY O RÓŻNYM PRZEZNACZENIU LUB RÓŻNYM SPOSOBIE ZAGOSPODAROWANIA
- NIEPRZEKRACZALNA LINIA ZABUDOWY
- MN - TEREN ZABUDOWY MIESZKANIOWEJ JEDNORODZINNEJ
- KDD - TEREN DROGI DOJAZDOWEJ
- KR - TEREN KOMUNIKACJI DROGOWEJ - WEWNĘTRZNEJ
- TEREN WYDZIELENIA WEWNĘTRZNEGO, W GRANICACH KTÓREGO OBOWIĄZUJĄ ODMIENNE ZASADY ZAGOSPODAROWANIA

Oznaczenia inne (nie będące ustaleniami planu)

- 6m - oznaczenie odległości linii zabudowy od linii rozgraniczającej teren
- obszar Natura 2000 Sudety Wałbrzysko-Kamiennogórskie
- sugerowany podział na działki budowlane i drogowe
- linie elektroenergetyczne wraz z pasem technologicznym