

MIEJSCOWY PLAN ZAGOSPODAROWANIA PRZESTRZENNEGO DLA OBSZARU POŁOŻONEGO
W REJONIE ULIC PAŁACOWEJ I DWORSKIEJ W OBRĘBIE WSI STRUGA, GMINA STARE BOGACZOWICE


SKALA 1:1000

Mapa pomniejszona
Obowiązuje skala liniowa

Mapa pobrana z geodezyjnego zasobu
geodezyjnego i kartograficznego
Układ współrzędnych: EPSG:21718
ETRS89 / Polski CS2000 zona 5



Studium uwarunkowań i kierunków zagospodarowania przestrzennego
Gminy Stare Bogaczowice, zatwierdzone uchwałą nr XVII/165/2020
Rady Gminy Stare Bogaczowice z dnia 17 grudnia 2020 r.

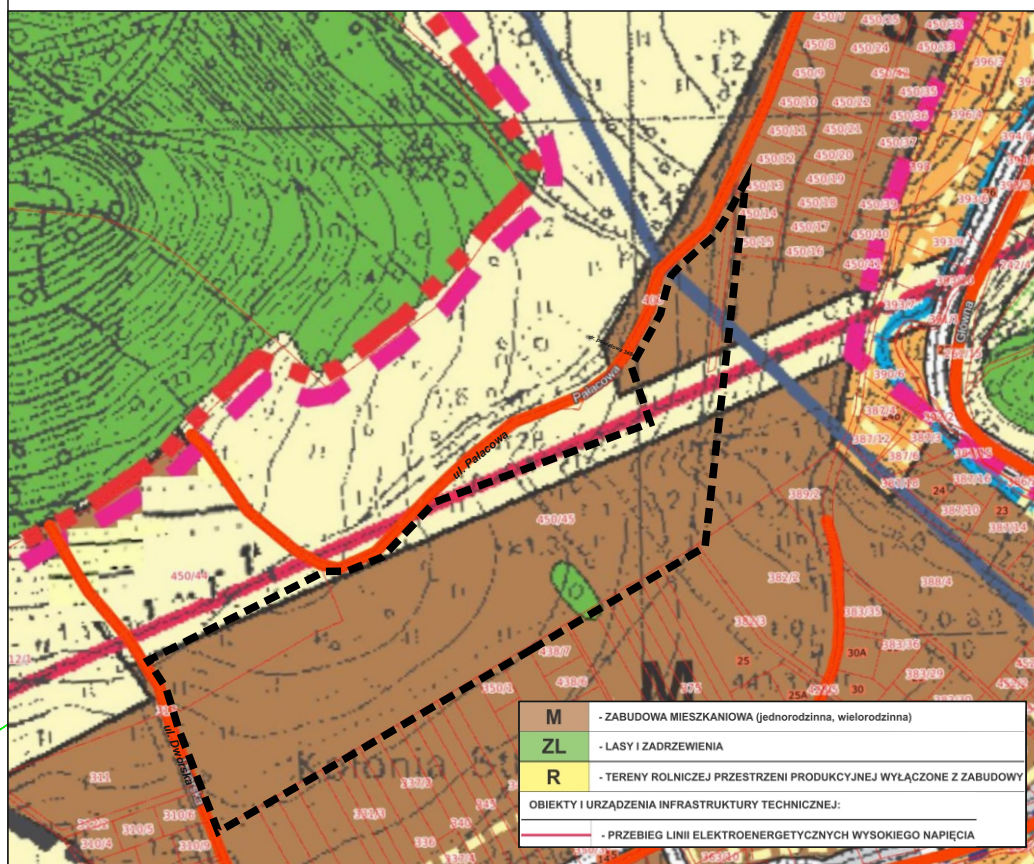

LEGENDA:

Ustalenia planu

- GRANICE OBSZARU OBJĘTEGO PLANEM
- LINIE ROZGRANICZAJĄCE TERENY O RÓŻNYM PRZEZNACZENIU LUB RÓŻNYM SPOSOBIE ZAGOSPODAROWANIA
- NIEPRZEKRACZALNA LINIA ZABUDOWY
- MN - TEREN ZABUDOWY MIESZKANIOWEJ JEDNORODZINNEJ
- KDD - TEREN DROGI DOJAZDOWEJ
- KR - TEREN KOMUNIKACJI DROGOWEJ - WEWNĘTRZNEJ
- TEREN WYDZIELENIA WEWNĘTRZNEGO, W GRANICACH KTÓREGO OBOWIAZUJĄ ODMIENNE ZASADY ZAGOSPODAROWANIA

Oznaczenia inne (nie będące ustaleniami planu)

- 6m - oznaczenie odległości linii zabudowy od linii rozgraniczającej teren
- obszar Natura 2000 Sudety Wałbrzysko-Kamiennogórskie
- sugerowany podział na działki budowlane i drogowe
- 220kV - trasa linii elektroenergetycznej sieci dystrybucyjnej 220 kV wraz z pasem technologicznym
- 20kV - linie elektroenergetyczne 20 kV wraz z pasem technologicznym