


PRZEKRÓJ KONSTRUKCYJNY - SKALA 1:25

km 0+000 - 0+039, km 0+065 - 0+450

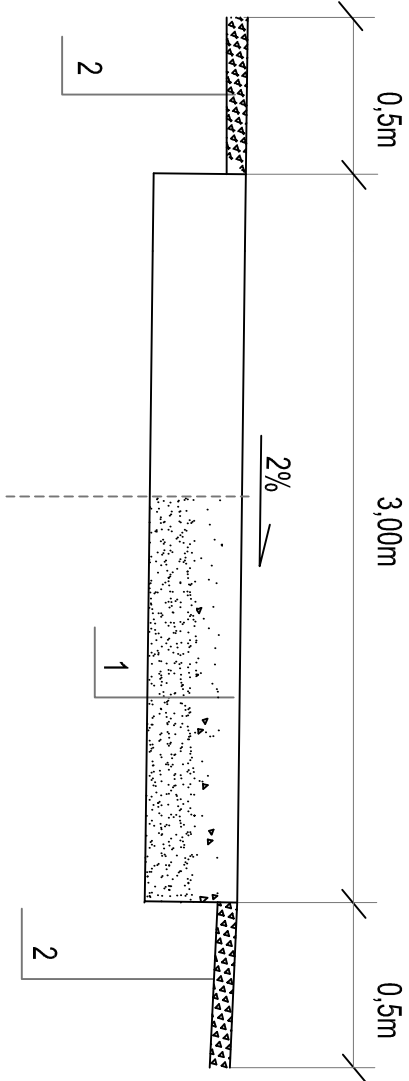


OPIS DO PRZEKROJU KONSTRUKCYJNEGO

- 1. PODBUDOWA Z MIESZANKI KRUSZYWA ŁAMANEGO 0/31,5mm
 - 2. POBOCZE GRUNTOWE UMOCNIONE WARSTWĄ Z MMK 0/31,5mm
- gr. 20cm
- 10cm

Nazwa i adres zamawiającego	GMINA STARE BOGACZOWICE ul. Główna 132, 58-312 Stare Bogaczowice			
Nazwa zadania	Odbudowa drogi gminnej w m. Stare Bogaczowice dz. 1079 zniszczonej w czasie powodzi			
Adres obiektu budowlanego	województwo DOLNOŚLĄSKIE powiat WĄLBŻYJSKI gmina STARE BOGACZOWICE obręb : 0007 Stare Bogaczowice numer ewidencyjny działki 1079			
Nazwa i adres jednostki projektującej	ZBIGNIEW STANDER 58-330 Jedlina Zdrój , ul.Mickiewicza 3			
Opracował	Barbara DROGI	Stanisław PŁ	Data opracow.	Projekt
Opracował	inż. Zbigniew Stander	DOSBDOJ2204	09.2025r.	
Opracował				
Nazwa rysunku	Przekrój konstrukcyjny			Skala 1:50 Nr rysunku P.02

PRZEKRÓJ KONSTRUKCYJNY - SKALA 1:25

km 0+039 - 0+065

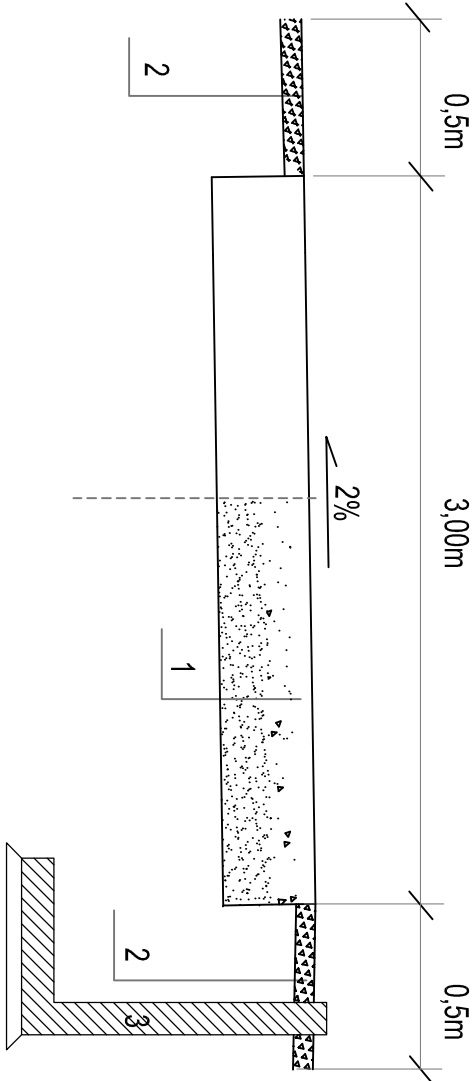

OPIS DO PRZEKROJU KONSTRUKCYJNEGO

- 1. PODBUDOWA Z MIESZANKI KRUSZYWA ŁAMANEGO 0/31,5mm
 - 2. POBOCZE GRUNTOWE UMOCNIONE WARSTWĄ Z MMK 0/31,5mm
 - 3. UMOCNNIENIE SKARPY ELEMENTY L, h=2m
- gr. 20cm
- 10cm

Nazwa i adres zamawiającego	GMINA STARE BOGACZOWICE ul. Główna 132, 58-312 Stare Bogaczowice			
Nazwa zadania	Odbudowa drogi gminnej w m. Stare Bogaczowice dz. 1079 zniszczonej w czasie powodzi			
Adres obiektu budowlanego	województwo DOLNOŚLĄSKIE powiat WĄLBŻYJSKI gmina STARE BOGACZOWICE obręb : 0007 Stare Bogaczowice numer ewidencyjny działki 1079			
Nazwa i adres jednostki projektującej	ZBIGNIEW STANDER 58-330 Jedlina Zdrój , ul.Mickiewicza 3			
Opracował	Barbara DROGI	Stanisław PŁ	Data opracow.	Projekt
Opracował	inż. Zbigniew Stander	DOSBDOJ2204	09.2025r.	
Opracował				
Nazwa rysunku	Przekrój konstrukcyjny			Skala 1:50 Nr rysunku P.03