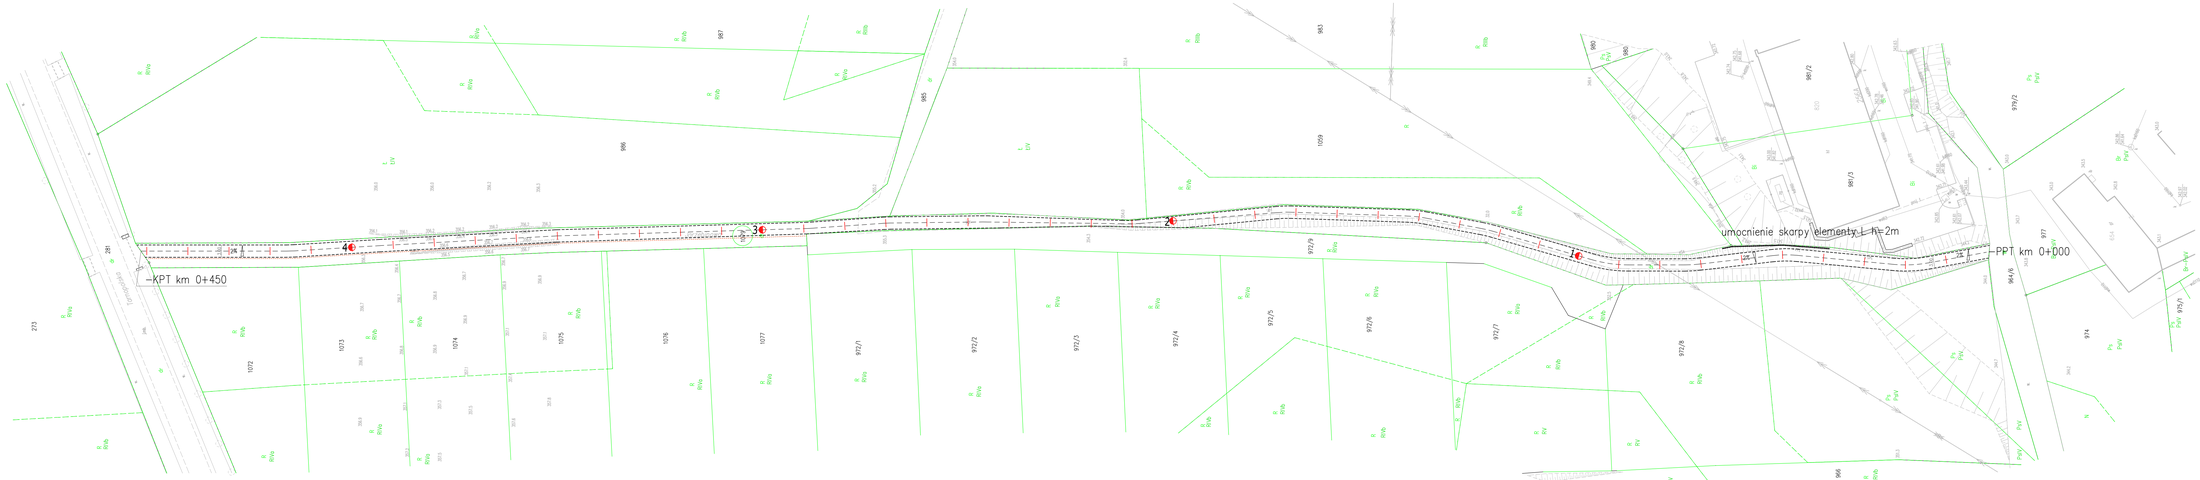

LEGENDA:

- 1/23 – numery działek
- – granica działki
- – krawędź naw.utwardz.
- – umocnienie elem.L,h=2m
- – pobocze utwardzone
- 2% – spadki poprzeczne

Nazwa i adres zamawiającego	GMINA STARE BOGACZOWICE ul.Główna 132, 58-312 Stare Bogaczowice			
Nazwa zadania	Odbudowa drogi gminnej w m. Stare Bogaczowice dz. 1079 zniszczonej w czasie powodzi			
Adres obiektu budowlanego	województwo: DOLNOŚLĄSKIE powiat: WAŁBRZYCH gmina: STARE BOGACZOWICE obręb : 0007 Stare Bogaczowice numer ewidencyjny działki 1079			
Nazwa i adres jednostki projektującej	ZBIGNIEW STANDER 58-330 Jedlina Zdrój , ul.Mickiewicza 3			
	Branża DROGI	Stadium PB	Data opracow.	Podpis
Opracował	inż. Zbigniew Stander DOS/BD/0432/04		09.2025r.	
Opracował				
Nazwa rysunku	Projekt zagospodarowania			Skala 1:500
				Nr rysunku P-02