

**UCHWAŁA NR XII/120/2025
RADY GMINY STARE BOGACZOWICE**

z dnia 17 grudnia 2025 r.

**w sprawie przystąpienia do sporządzenia miejscowego planu
zagospodarowania przestrzennego dla obszaru położonego przy ul.
Wiązowej w obrębie wsi Stare Bogaczowice, gmina Stare Bogaczowice**

Na podstawie art.18 ust.2 pkt 5 ustawy z dnia 8 marca 1990 r. o samorządzie gminnym (t.j.Dz.U. z 2025r. poz. 1153),art.14 ust.1 ustawy z dnia 27 marca 2003 r. o planowaniu i zagospodarowaniu przestrzennym (Dz.U. z 2024 r. poz. 1130 ze zm.) Rada Gminy Stare Bogaczowice uchwala, co następuje:

§ 1. 1. Przystępuje się do sporządzenia miejscowego planu zagospodarowania przestrzennego dla obszaru położonego przy ul. Wiązowej w obrębie wsi Stare Bogaczowice, gmina Stare Bogaczowice.

2. Granice obszaru objętego planem określa załącznik graficzny do uchwały w skali 1:2000.

§ 2. Wykonanie uchwały powierza się Wójtowi Gminy Stare Bogaczowice.

§ 3. Uchwała wchodzi w życie z dniem podjęcia.


Przewodnicząca Rady
Gminy Stare
Bogaczowice

Alicja Stępnik

w sprawie przystąpienia do sporządzenia miejscowego planu zagospodarowania przestrzennego
dla obszaru położonego w rejonie ul. Wiązowej w obrębie wsi Stare Bogaczowice, gmina Stare Bogaczowice

SKALA 1:2 000

ukł. 2000 strefa 5

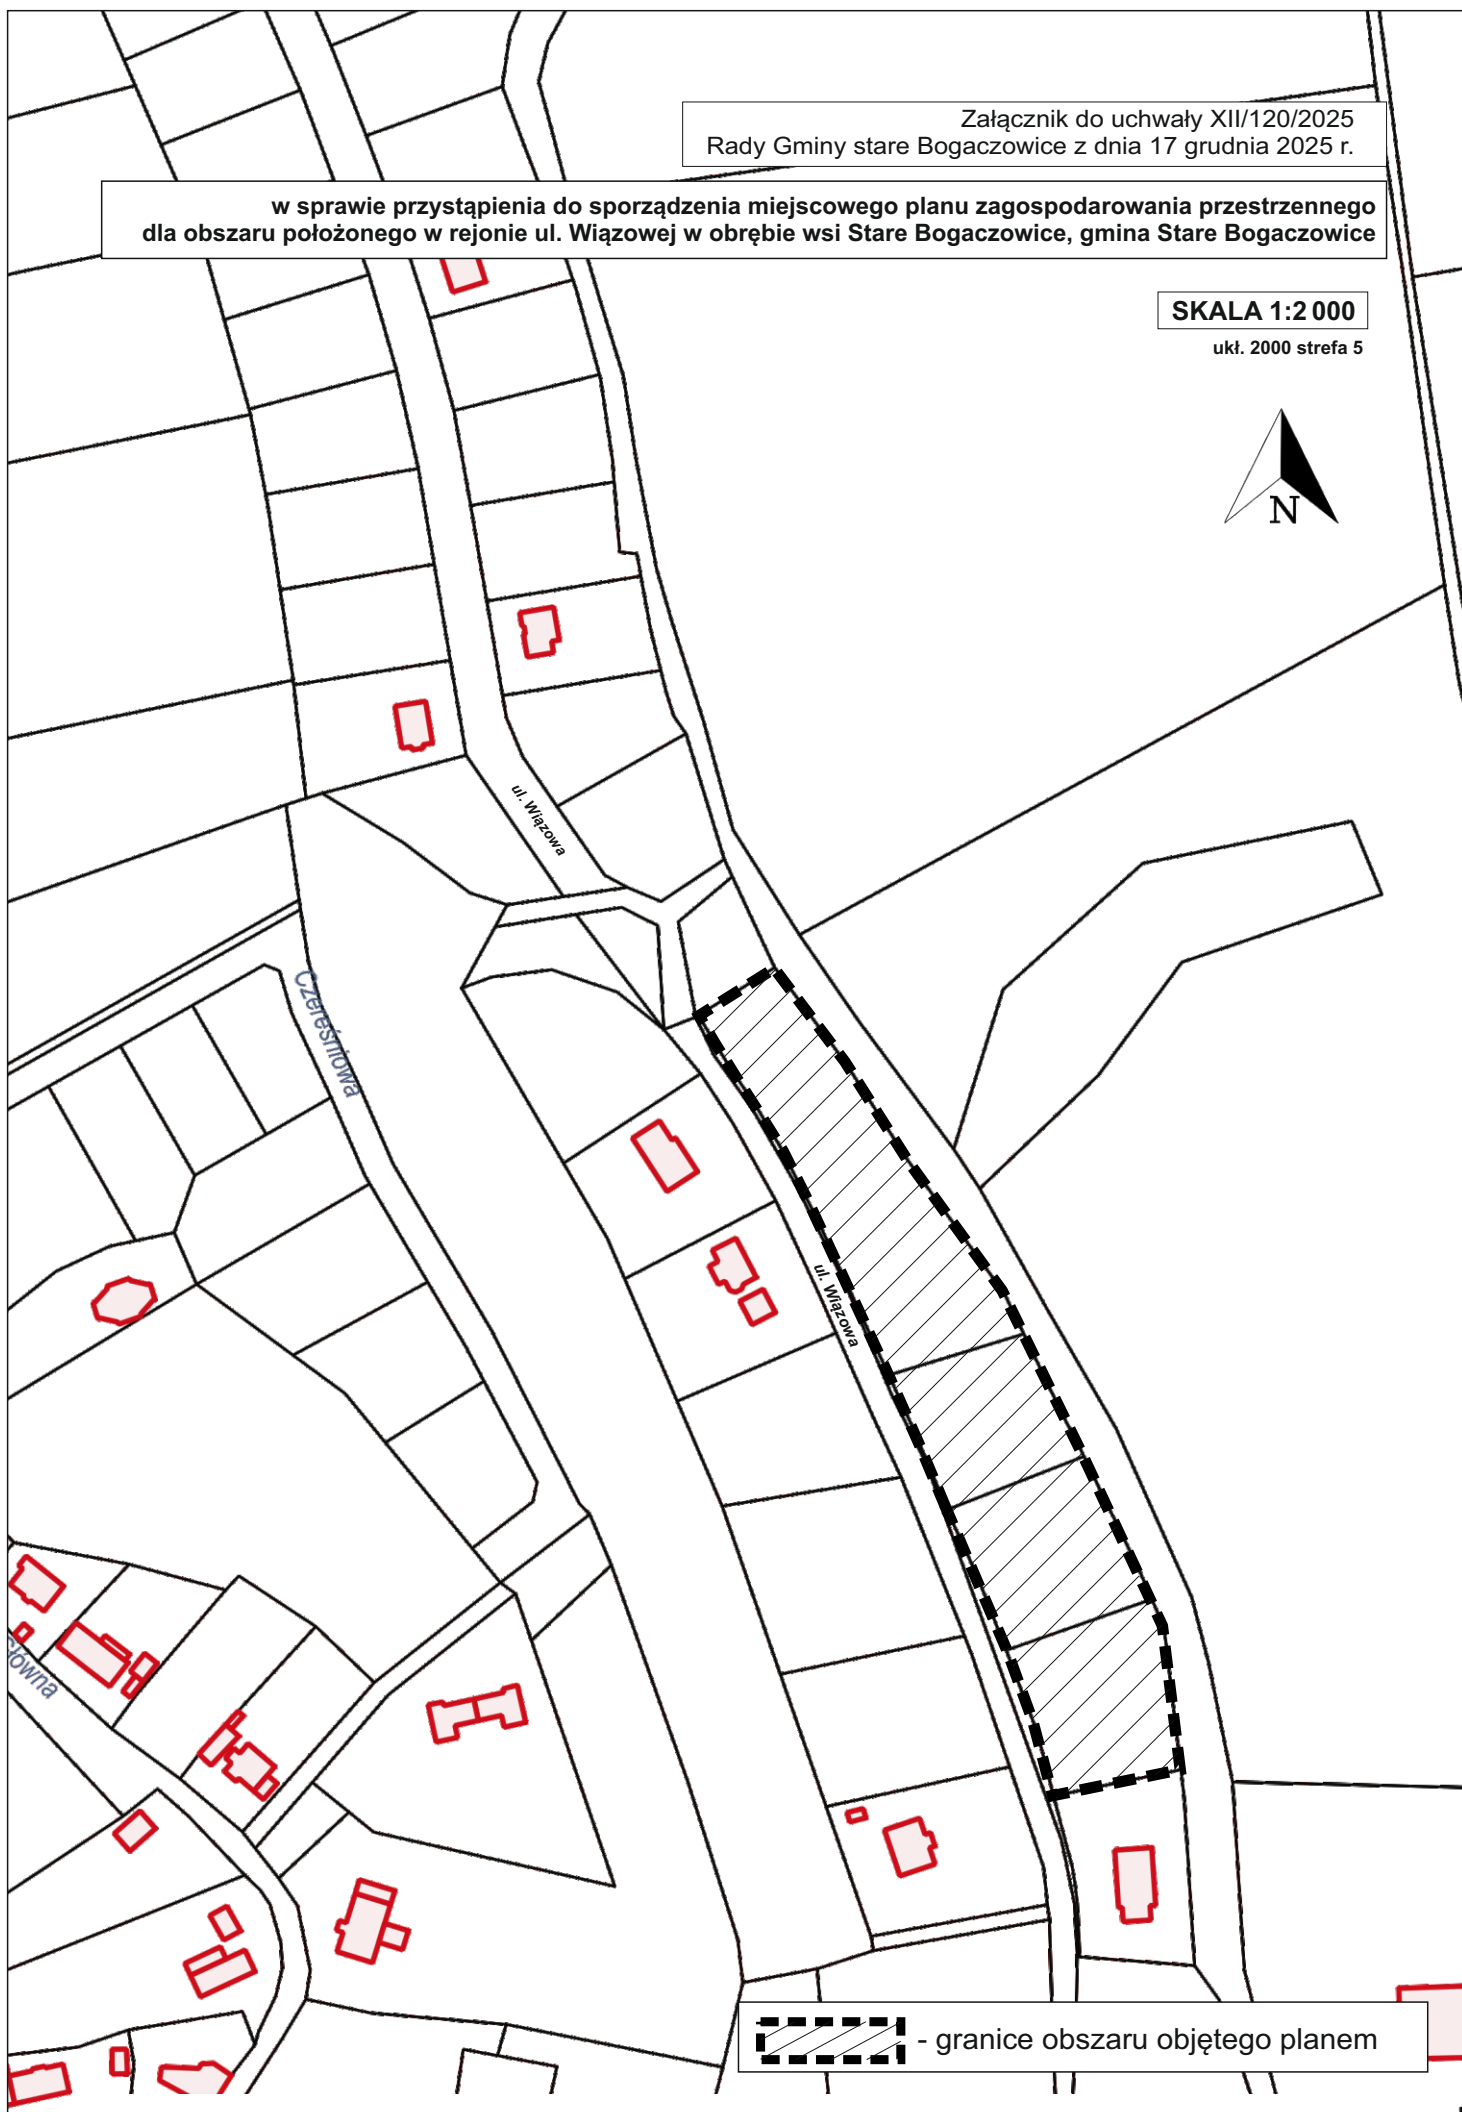

Uzasadnienie

Teren proponowany do objęcia miejscowym planem zagospodarowania przestrzennego dla obszaru położonego przy ul. Wiązowej w obrębie wsi Stare Bogaczowice, gmina Stare Bogaczowice zlokalizowany jest w centralnej części wsi Stare Bogaczowice i obejmuje działki 234/9, 234/11, 234/13 i 234/15 obr. Stare Bogaczowice.

Dla części omawianego terenu obowiązują ustalenia miejscowego planu zagospodarowania przestrzennego dla północno-zachodniego fragmentu obrębu Stare Bogaczowice, zatwierdzonego uchwałą nr XV/126/16 Rady Gminy Stare Bogaczowice z dnia 28 września 2016 r., opublikowaną w Dz. Urz. Woj. Dol. z dnia 25 listopada 2016 r. poz. 5316. Zgodnie z planem obszar ten przeznaczony jest pod tereny rolnicze.

Opracowanie planu ma na celu ustalenie przeznaczenia pod tereny zabudowy mieszkaniowej jednorodzinnej.

Stosownie do art. 14 ust. 5 ustawy o planowaniu i zagospodarowaniu przestrzennym została zbadana przez Wójta zasadność przystąpienia do sporządzenia planu miejscowego oraz ustalono niezbędny zakres prac planistycznych.

Planowane rozwiązania, co do sposobu zagospodarowania terenu, tj. zabudowy mieszkaniowej jednorodzinnej, będą zgodne z ustaleniami studium uwarunkowań i kierunków zagospodarowania przestrzennego Gminy Stare Bogaczowice.

Mając powyższe na uwadze, wnioskuje się o przyjęcie przedmiotowej uchwały.

Przewodnicząca Rady Gminy Stare
Bogaczowice

Alicja Stępnik



DOKUMENT PODPISANY ELEKTRONICZNIE

Dane podpisywanego dokumentu

Typ dokumentu	Uchwała
Numer dokumentu	XII/120/2025
Data dokumentu	2025-12-17
Organ wydający	Rada Gminy Stare Bogaczowice
Przedmiot regulacji	w sprawie przystąpienia do sporządzenia miejscowego planu zagospodarowania przestrzennego dla obszaru położonego przy ul. Wiązowej w obrębie wsi Stare Bogaczowice, gmina Stare Bogaczowice
Identyfikator dokumentu	E55438C7-55F4-47EE-9CC4-D2281292F823

Informacje o złożonych podpisach elektronicznych

Podpis:	
Sygnatura	Signature-407770164
Numer seryjny	472D856CF7D6A117FAAafb66EBFA0E94
Osoba podpisująca	Alicja Stępnik
Kraj	PL
Data złożenia podpisu	19.12.2025 11:38:48
Zakres podpisu	Podpis całego dokumentu
Wystawca certyfikatu	VATPL-5170359458 Certum QCA 2017 Asseco Data Systems S.A. PL