



skala 1:2000 0 10 20 50 100 200


OBIEKT: JABŁÓW, GMINA STARE BOGACZOWICE
mapa użyta do sporządzenia planu została przygotowana
ze Stanowiska Powiatowego w Wałbrzychu
licencja nr SGN.6562.1221.2025_0221_C12 z dn. 18.06.2023
układ współrzędnych: EPSG 2178

ZINTEGROWANY PLAN INWESTYCYJNY ELEKTROWNI SŁONECZNEJ W JABŁOWIE
RYSUNEK PLANU

ZAŁĄCZNIK NR 1 DO UCHWAŁY NR
RADY GMINY STARE BOGACZOWICE Z DNIA R.

OZNACZENIA:	
OBOWIAZUJĄCE USTALENIA PLANU:	
	granice obszarów objętych planem
	linie rozgraniczające tereny o różnym przeznaczeniu lub różnych zasadach zagospodarowania
	PEF tereny elektrowni słonecznych
	KR tereny komunikacji drogowej wewnętrznej
	ZN tereny zieleni naturalnej
	nieprzekraczalna linia zabudowy
OZNACZENIA INFORMACYJNE:	
	stanowisko archeologiczne
	napowietrzna linia elektroenergetyczna 20kV
	pasy technologiczne linii elektroenergetycznej
	granice obrębu; granica gminy Stare Bogaczowice
	charakterystyczne odległości nieprzekraczalnej linii zabudowy od linii rozgraniczającej

WYRYS ZE STUDIUM UWARUNKOWAŃ I KIERUNKÓW ZAGOSPODAROWANIA PRZESTRZENNEGO
GMINY STARE BOGACZOWICE (UCHWAŁA NR XVII/165/2020 RADY GMINY STARE BOGACZOWICE
Z DNIA 17.12.2020 R.

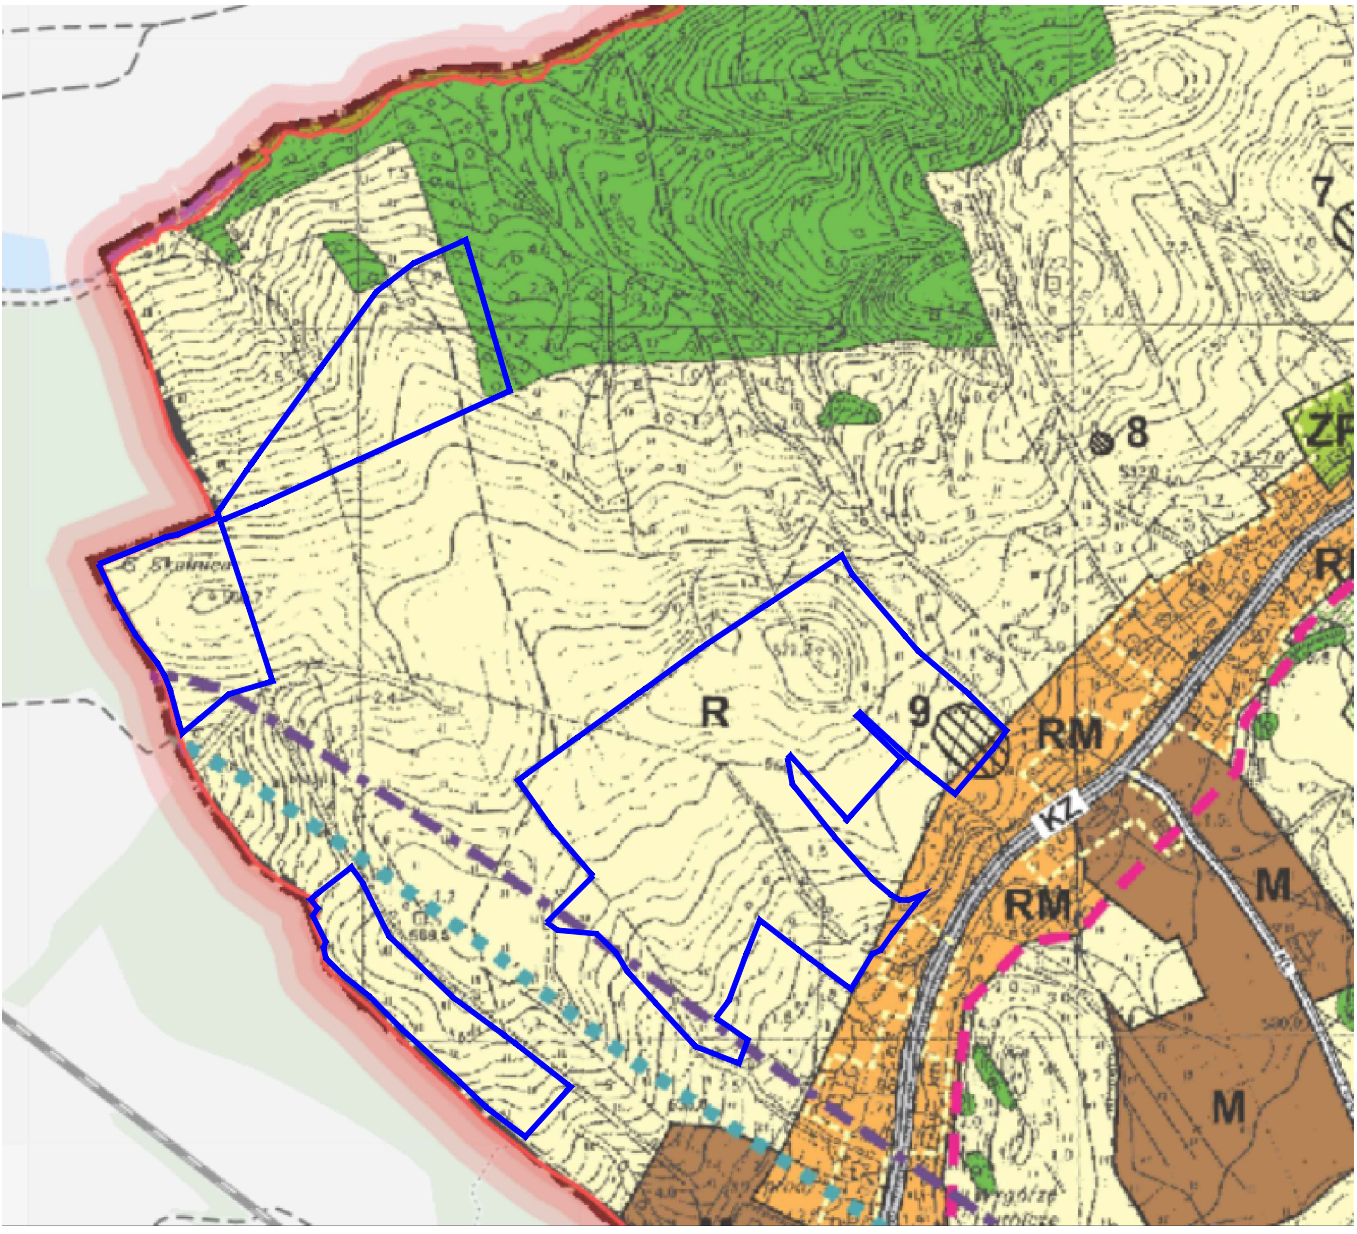

OZNACZENIA:	
	R tereny rolniczej przestrzeni produkcyjnej wyłączone z zabudowy
	RM zabudowa wiejska wielofunkcyjna
	teren lasu
	granica terenu górnictwa kopalni "Żłoba Victoria" *
	stanowisko archeologiczne
	granica obszarów objętych ZPi

* ustalenie nieaktualne
UWAGA:
do niniejszego planu mają zastosowanie przepisy art. 67 ust. 3 pkt 2 lit. a ustawy z dnia 7 lipca 2023 r. o zmianie ustawy o planowaniu i zagospodarowaniu przestrzennym oraz niektórych innych ustaw (Dz. U. z 2023 r., poz. 1686)