

UCHWAŁA NR XV/152/2026
RADY GMINY STARE BOGACZOWICE

z dnia 31 marca 2026 r.

**w sprawie przystąpienia do sporządzenia miejscowego planu
zagospodarowania przestrzennego dla obszarów położonych w obrębie
wsi Jabłów, gmina Stare Bogaczowice**

Na podstawie art. 18 ust. 2 pkt 5 ustawy z dnia 8 marca 1990 r. o samorządzie gminnym (t.j.Dz. U. z 2025r. poz. 1153 ze zm.), art. 14 ust. 1 ustawy z dnia 27 marca 2003r. o planowaniu i zagospodarowaniu przestrzennym (Dz.U z 2024r. poz. 1130 ze zm.), Rada Gminy Stare Bogaczowice uchwala, co następuje:

§ 1. 1. Przystępuje się do sporządzenia miejscowego planu zagospodarowania przestrzennego dla obszarów położonych w obrębie wsi Jabłów, gmina Stare Bogaczowice.

2. Granice obszaru objętego planem określa załącznik graficzny do uchwały w skali 1:25000.

§ 2. Wykonanie uchwały powierza się Wójtowi Gminy Stare Bogaczowice.


§ 3. Uchwała wchodzi w życie z dniem podjęcia.

Przewodnicząca Rady
Gminy Stare
Bogaczowice

Alicja Stępnik

**W SPRAWIE PRZYSTĄPIENIA DO SPORZĄDZENIA MIEJSCOWEGO PLANU ZAGOSPODAROWANIA PRZESTRZENNEGO
DLA OBSZARÓW POŁOŻONYCH W OBRĘBIE WSI JABŁÓW, GMINA STARE BOGACZOWICE**

SKALA 1:25 000

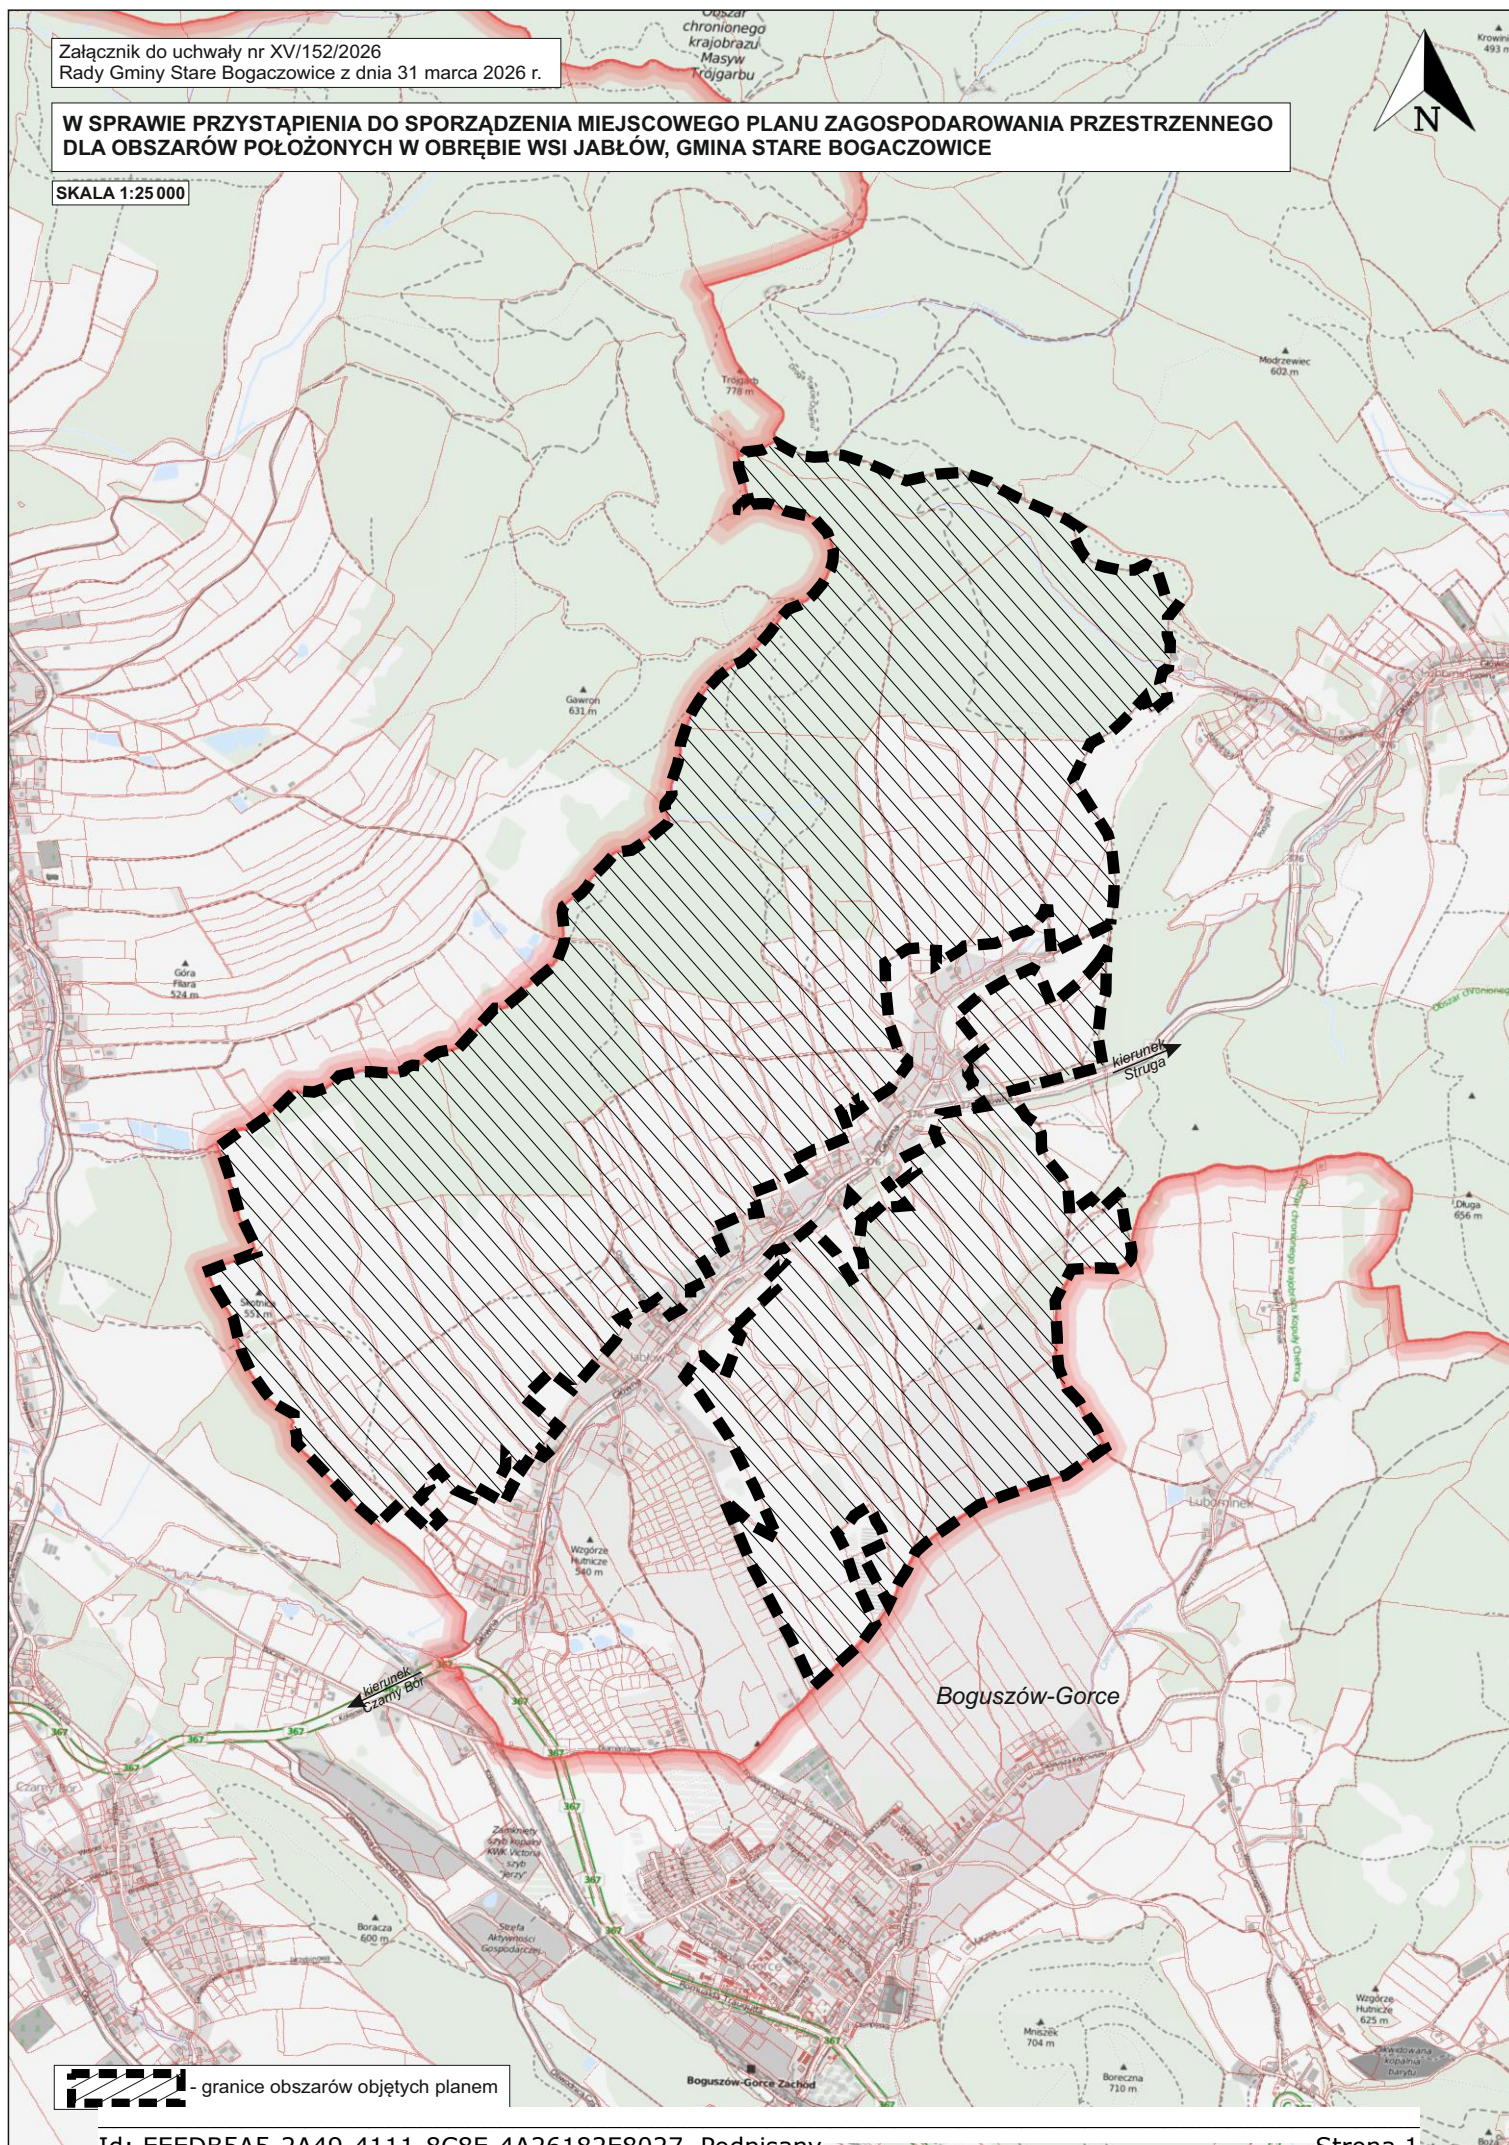

 - granice obszarów objętych planem

Uzasadnienie

Tereny proponowane do objęcia miejscowym planem zagospodarowania przestrzennego dla obszarów położonych w obrębie wsi Jabłów, gmina Stare Bogaczowice położone są w północno - wschodniej i południowo – wschodniej części wsi Jabłów.

Dla omawianego terenu nie obowiązują ustalenia miejscowego planu zagospodarowania przestrzennego i polityka przestrzenna w tej części gminy prowadzona jest na podstawie decyzji o warunkach zabudowy i zagospodarowania terenu. Zatem w celu ustalenia przeznaczenia terenu i zasad jego zagospodarowania niezbędnym jest sporządzenie planu miejscowego, którego głównym założeniem jest ustalenie przeznaczenia gruntów pod tereny rolne i leśne wraz z wprowadzeniem na nich zakazu zabudowy.

Stosownie do art. 14 ust. 5 ustawy o planowaniu i zagospodarowaniu przestrzennym została zbadana przez Wójta Gminy Stare Bogaczowice zasadność przystąpienia do sporządzenia planu miejscowego oraz ustalono niezbędny zakres prac planistycznych.

Planowane rozwiązania, co do sposobu zagospodarowania terenu oraz jego funkcji, będą zgodne z ustaleniami studium uwarunkowań i kierunków zagospodarowania przestrzennego Gminy Stare Bogaczowice.

Z uwagi na powyższe, wnoszę o podjęcie niniejszej uchwały.

Przewodnicząca Rady Gminy Stare
Bogaczowice

Alicja Stępnik



DOKUMENT PODPISANY ELEKTRONICZNIE

Dane podpisywanego dokumentu

Typ dokumentu	Uchwała
Numer dokumentu	XV/152/2026
Data dokumentu	2026-03-31
Organ wydający	Rada Gminy Stare Bogaczowice
Przedmiot regulacji	w sprawie przystąpienia do sporządzenia miejscowego planu zagospodarowania przestrzennego dla obszarów położonych w obrębie wsi Jabłów, gmina Stare Bogaczowice
Identyfikator dokumentu	EEEDB5A5-2A49-4111-8C8E-4A26182E8027

Informacje o złożonych podpisach elektronicznych

Podpis:	
Sygnatura	Signature-116585407
Numer seryjny	472D856CF7D6A117FAAAFB66EBFA0E94
Osoba podpisująca	Alicja Stępnik
Kraj	PL
Data złożenia podpisu	2.04.2026 11:12:49
Zakres podpisu	Podpis całego dokumentu
Wystawca certyfikatu	VATPL-5170359458 Certum QCA 2017 Asseco Data Systems S.A. PL