


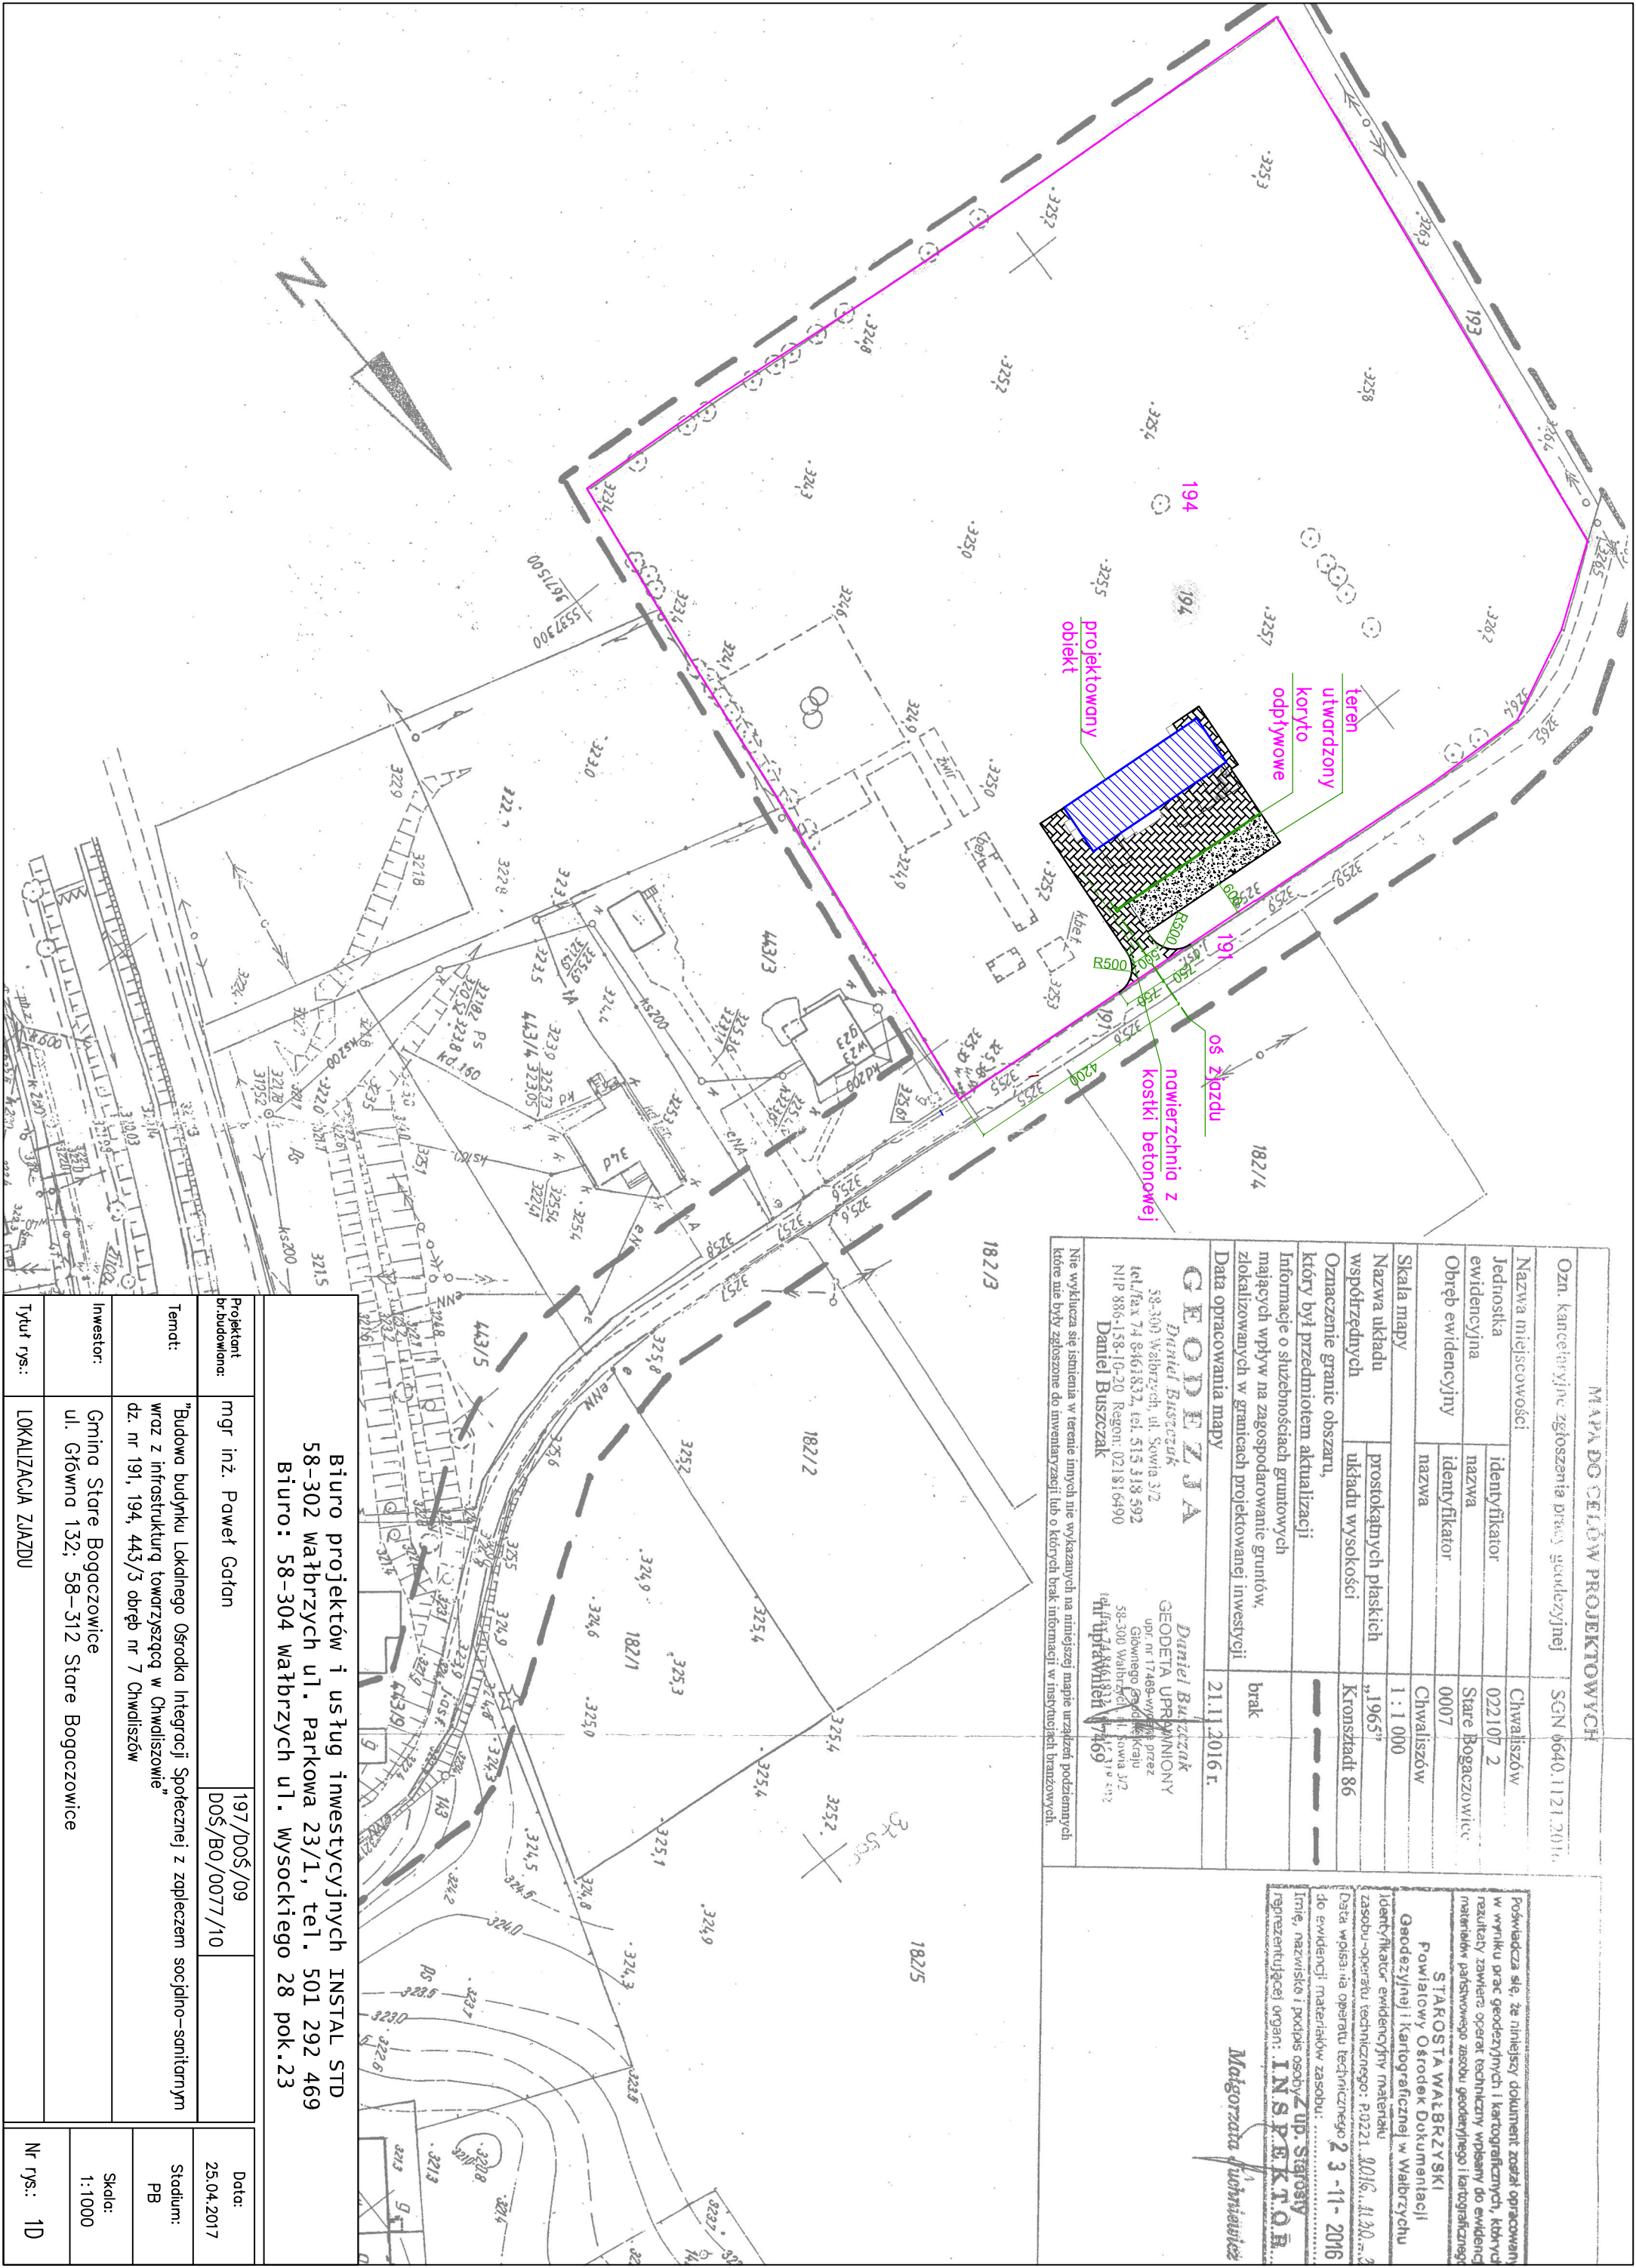

MAPA DO CELÓW PROJEKTOWYCH			
Ozn. kancelaryjne zgłoszenia pracy geodezyjnej	SGN 6640.1121.2016		
Nazwa miejscowości	Chwaliszów		
Jednostka ewidencyjna	identyfikator	022107 2	Stare Bogaczowice
Obręb ewidencyjny	identyfikator	0007	Chwaliszów
Skala mapy	1 : 1 000		
Nazwa układu współrzędnych	prostokątnych płaskich	„1965”	Kronsztadt 86
Oznaczenie granic obszaru, który był przedmiotem aktualizacji	brak		
Informacje o służebnościach gruntowych mających wpływ na zagospodarowanie gruntów, zlokalizowanych w granicach projektowanej inwestycji	brak		
Data opracowania mapy	21.11.2016 r.		
GEODEZJA <i>Daniel Buszczyk</i> 58-300 Walbrzych, ul. Sowia 3/2 tel./fax 74 8-461832, tel. 515 518 592 NIP 886-158-10-20 Regon: 021816490 Daniel Buszczyk tel./fax 74 8-461832, tel. 515 518 592 NIP 886-158-10-20 Regon: 021816490			
Nie wyklucza się istnienia w terenie innych nie wykazanych na niniejszej mapie urządzeń podziemnych, które nie były zgłoszone do inwentaryzacji lub o których brak informacji w instytucjach branżowych.			
POŚWIADCZA SIĘ, ŻE NINIEJSZY DOKUMENT ZOSTAŁ OPRACOWANY W WYNIKU PRAC GEODEZYJNYCH I KARTOGRAFICZNYCH, Których rezultaty zawiera operat techniczny wpisany do ewidencji materiałów państwowego zasobu geodezyjnego i kartograficznego STAROSTA WAŁBRZYSKI Powiatowy Ośrodek Dokumentacji Geodezyjnej i Kartograficznej w Walbrzychu identyfikator ewidencyjny materiału zasobu - operatu technicznego: P0221.2016.11.20.002 Data wpisania do operatu technicznego: 23-11-2016 do ewidencji materiałów zasobu: Imię, nazwisko i podpis osoby upoważnionej do reprezentacji organu: INSPEKTOR <i>Małgorzata Kucharska</i>			

Projektant br.budowlano:		mgr inż. Paweł Gałan	197/DOŚ/09 DOŚ/BO/0077/10	Date: 25.04.2017
Temat:		"Budowa budynku Lokalnego Ośrodka Integracji Społecznej z zapleczem socjально-sanitarnym wraz z infrastrukturą towarzyszącą w Chwaliszowie"		
Inwestor:		Gmina Stare Bogaczowice ul. Główna 132; 58-312 Stare Bogaczowice		
Tytuł rys.:		LOKALIZACJA ZŁAZDU		
		Nr rys.: 1D		

Biurowo projektów i usług inwestycyjnych INSTAL STD
58-302 Wałbrzych ul. Parkowa 23/1, tel. 501 292 469
Biuro: 58-304 Wałbrzych ul. Wysockiego 28 pok.23