

MAPA DO CELÓW PROJEKTOWYCH		
Oznaczenie kancelaryjne zgłoszenia pracy geodezyjnej		SGN 6640.72.2016
Nazwa miejscowości	Cieszów dz nr 175/1	
Jednostka ewidencyjna	Identyfikator	022107_2
	Nazwa	Stare Bogaczowice
Obręb ewidencyjny	Identyfikator	0002
	Nazwa	Cieszów
Skala mapy		1 : 1000
Nr sekcji mapy zasadniczej		rzeka Strzegomka odc.10
Nazwa układu współrzędnych	Prostokątnych płaskich	"1965"
	Układ wysokości	Kronsztadt 86
Oznaczenie granic obszaru, który był przedmiotem aktualizacji		- - - - -
Informacje o służebnościach gruntowych mających wpływ na zagospodarowanie gruntów zlokalizowanych w granicach projektowanej inwestycji *)		Nie badano występowania służebności gruntowych w księgach wieczystych
Data opracowania mapy		14.03.2016 r
Nie wyklucza się istnienia innych urządzeń, bądź sieci uzbrojenia podziemnego, których brak na mapie zasadniczej, lub informacji na ich temat w instytucjach branżowych.		
Wykonawca:		PRZEDSIĘBIORSTWO PRODUKCYJNO-USŁUGOWE „INTERCESJA” Spółka z o.o. ul. Daszyńskiego 16 a, 58-200 DZIERŻONIÓW NIP 882-000-39-06 Regon: 008041872 mgr inż. Krzysztof Zalewski GEODETA UPRAWNIONY zaśw. Nr 2795 z dn. 20.02.2010 Nr uprawnień i podpis geodety

Poświadczam się, że niniejszy dokument został opracowany w wyniku prac geodezyjnych i kartograficznych, których rezultaty zawiera operat techniczny wpisany do ewidencji materiałów państwowego zasobu geodezyjnego i kartograficznego

STAROSTA WAŁBRZYSKI
Powiatowy Ośrodek Dokumentacji
Geodezyjnej i Kartograficznej w Wałbrzychu


Identyfikator ewidencyjny materiału
zasobu-operatu technicznego: P.0221.2016.3.19...8

Data wpisania operatu technicznego: 24-03-2016

do ewidencji materiałów zasobu:

Imię, nazwisko i podpis osoby up. Starosty
reprezentującej organ GEODETA POWIATOWY

Janusz Radomski

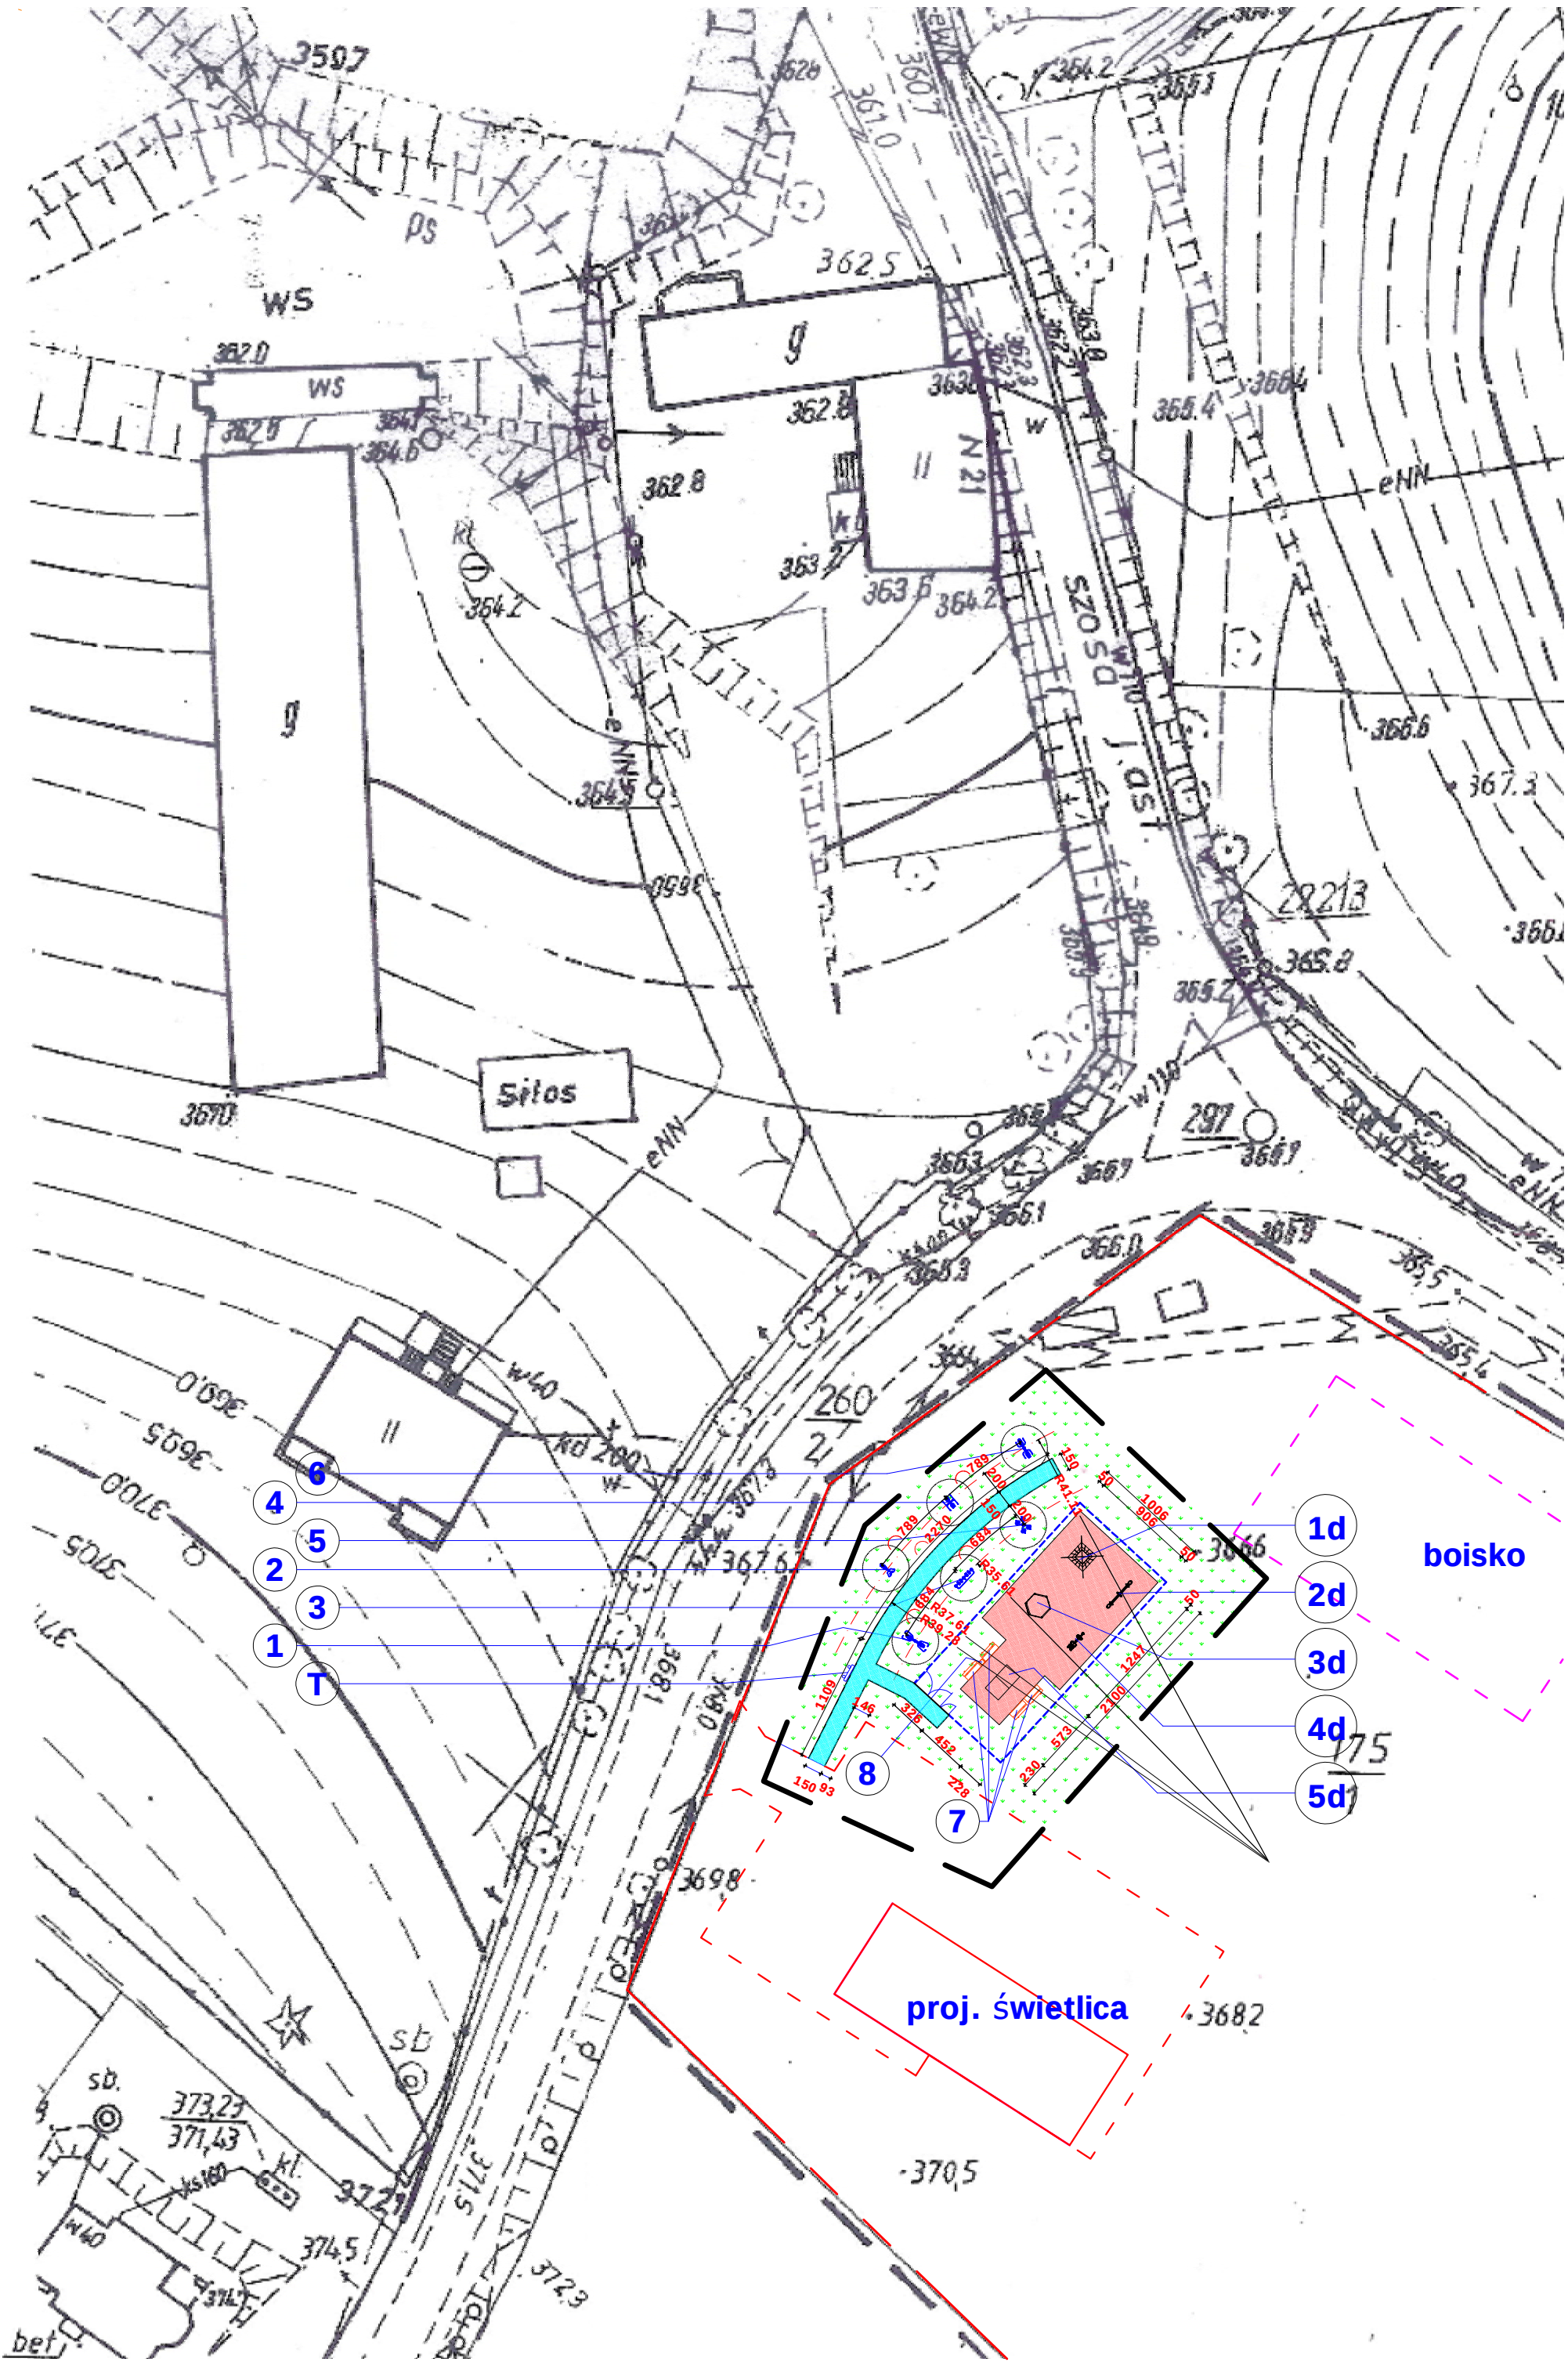

LEGENDA	
	chodnik z kostki betonowej gr. 6cm,
	istniejąca nawierzchnia trawiasta,
	obrzeże betonowe gr. 6/20cm,
	NAWIERZCHNIA BEZPIECZNA PIASEK 1-8, GR. 25cm (max. wys. upadku 1,60m)
	Powierzchnia nawierzchni bezpiecznej - 138,75m ²
	OBRAMOWANIE POWIERZCHNI BEZPIECZNEJ-OBREŻA EPDM - 44,00mb (750x250x50mm)
	-Projektowana typowa (systemowa) brama 300x120 i furtka 1,00x1,20m (z kształtowników stalowych powlekanych)
	-Projektowane typowe (systemowe) ogrodzenie wysokości 1,20m (z kształtowników stalowych powlekanych)
	Zakres opracowania
	tablica informacyjna
siłownia plenerowa	
	wyciąg górny -dwa stanowiska -1szt.
	wioślarz -1szt.
	biegacz -podwójny -1szt.
	narciarz / serfer-dwa stanowiska -1szt.
	kola Thai-Czi -dwa stanowiska -1szt.
	maszyna do wyciskania -dwa stanowiska -1szt.
	ławka mocowana do gruntu (stal + drewno) -4szt.
	kosz na śmiecie (stal +drewno) -1szt.
urządzenia placu zabaw	
	Piramida linowa (wym. 2,56x2,56m, h całkowita=2,05m), max. wysokość upadku - 0,75m) -1szt.
	huśtawka wahadłowa -1szt.
	zestaw wielofunkcyjny (6 elementowy -ścianka wspinaczkowa, siatka pionowa, drabinka pionowa, drabinka linowa, lina z krążkami, rura strażacka) -1szt.
	rowerek i stepper -dla dzieci -1szt.
	betonowy stół do pingponga (wym. 1,52x2,74x0,76m) -1szt.

Gmina Stare Bogaczowice ul. Główna 132, 58-312 Stare Bogaczowice			
INWESTOR:	OTWARTA STREFA AKTYWNOŚCI dz. nr 175/1 (obr. 0008 CIESZÓW)	1:500	Nr 1
NAZWA I ADRES OBIEKTU BUDOWLANEGO:		SKALA	RYSUJE
projekt zagospodarowania terenu			
TYTUŁ, IMIĘ I NAZWISKO AUTORA PROJEKTU BUDOWLANEGO:	mgr inż. Piotr Bryk	BUDOWLANA	UAN. V-7342/3/26/84
		LUTY 2016	