
# RZUT III PIĘTRA - ARCHITEKTURA Skala 1:50

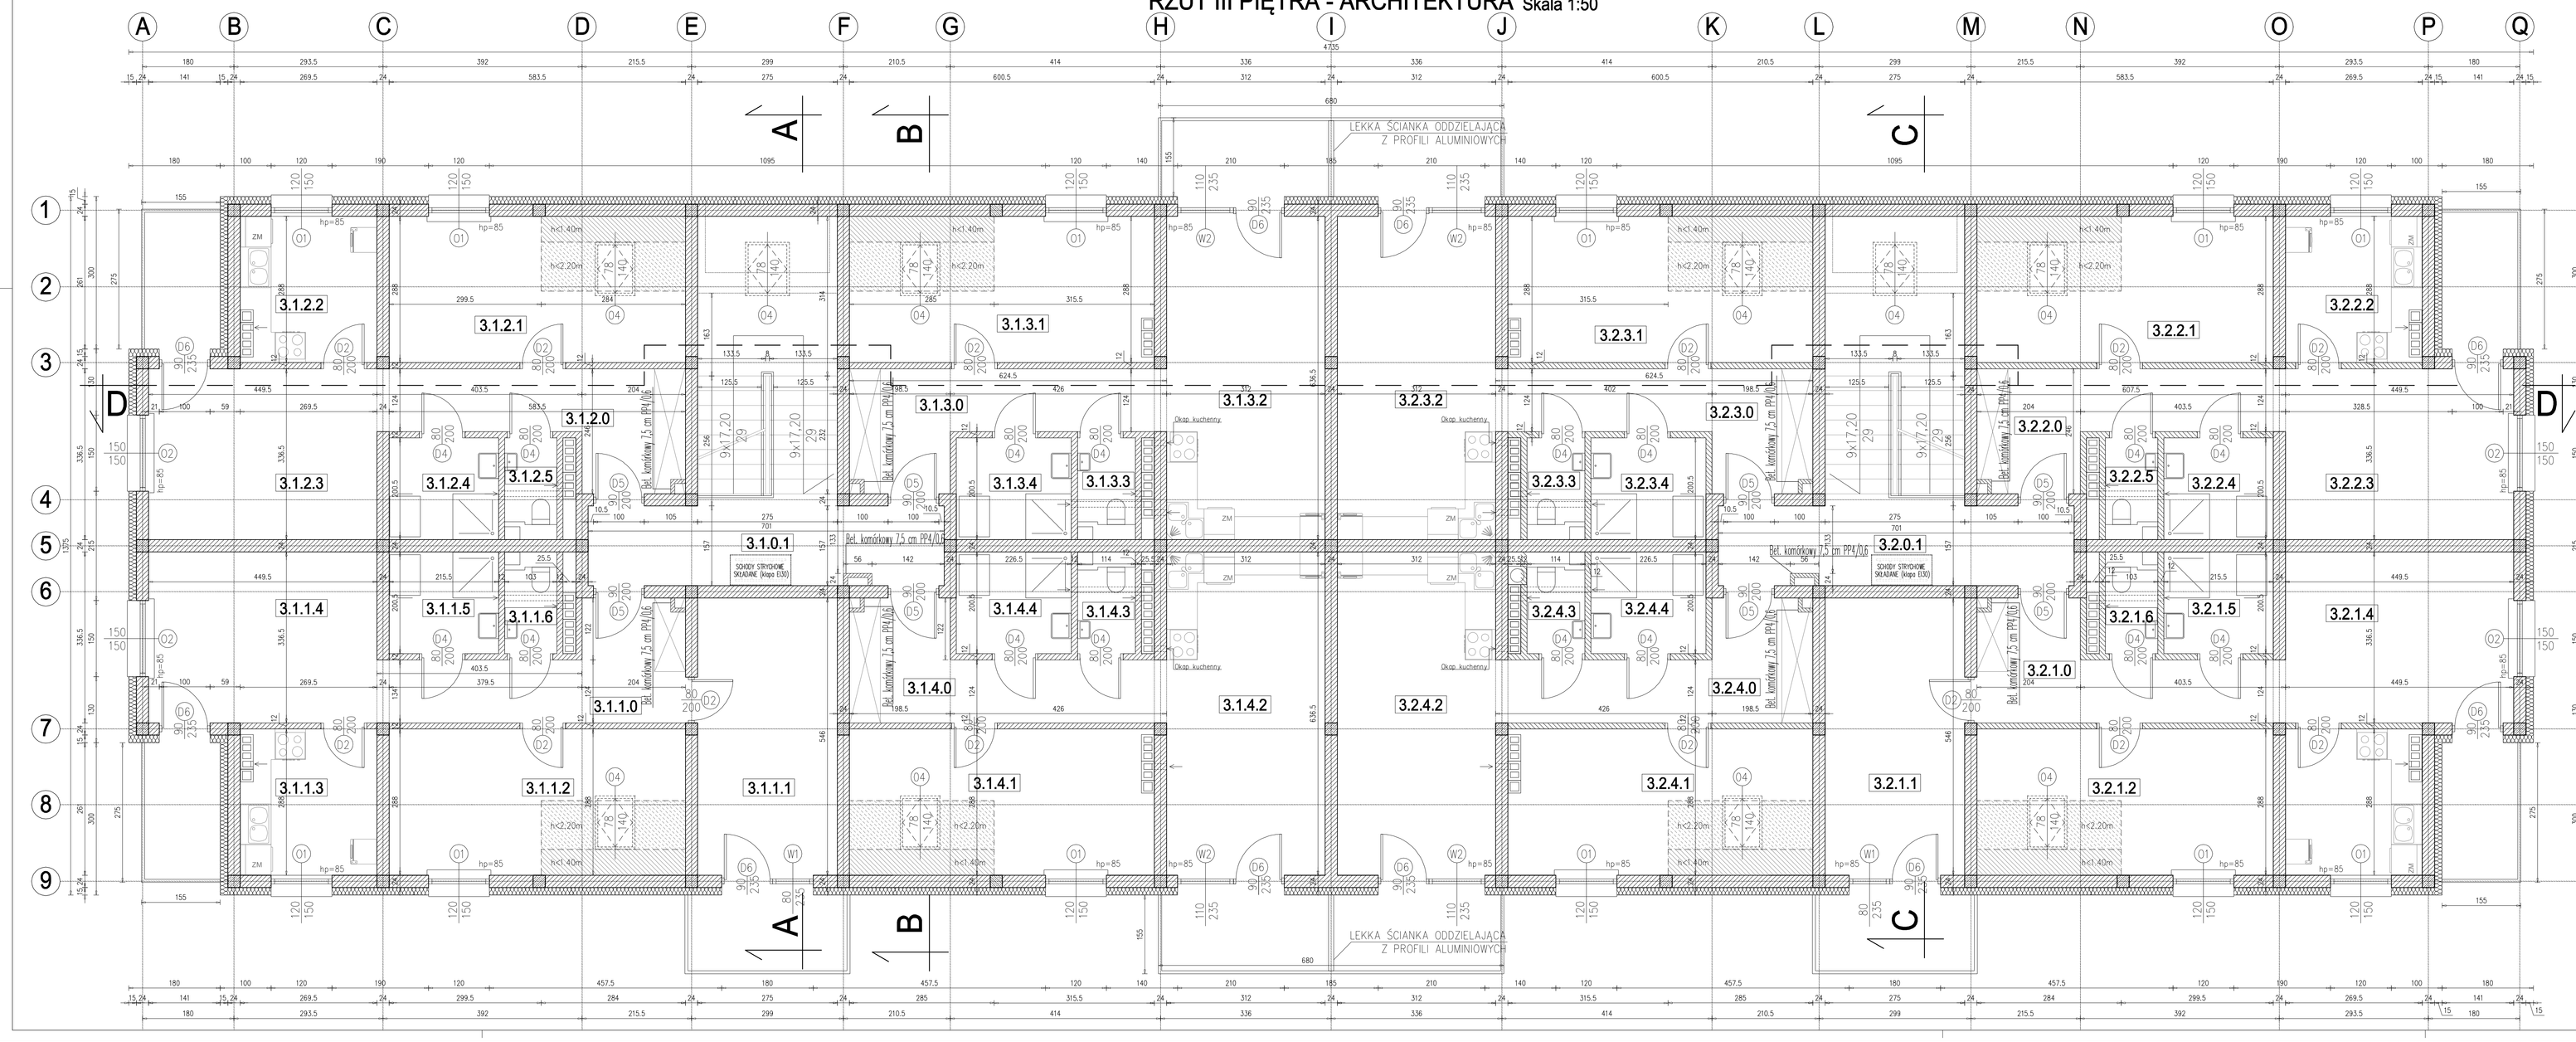


| KLATKA NR 1 | | | |
|---|---|---|---|
| Nr | Nazwa pomieszczenia | Wysokość pom. | Rodzaj posadzki | Pow. |
| 3.1.1.0 | Komunikacja | 2,75m | Panele | 9,69m² |
| 3.1.1.1 | Pokój | 2,75m | Panele | 14,99m² |
| 3.1.1.2 | Pokój | 2,75m | Panele | 14,00m² |
| 3.1.1.3 | Kuchnia | 2,75m | Płytki ceramiczne | 7,49m² |
| 3.1.1.4 | Pokój dzienny | 2,75m | Panele | 15,00m² |
| 3.1.1.5 | Łazienka | 2,75m | Płytki ceramiczne | 4,30m² |
| 3.1.1.6 | Toaleta | 2,50m | Płytki ceramiczne | 1,80m² |
| MIESZKANIE TYPU A4 | | | RAZEM: | 67,25m² |
| 3.1.2.0 | Komunikacja | 2,75m | Panele | 9,69m² |
| 3.1.2.1 | Pokój | 2,75m | Panele | 14,00m² |
| 3.1.2.2 | Kuchnia | 2,75m | Płytki ceramiczne | 7,49m² |
| 3.1.2.3 | Pokój dzienny | 2,75m | Panele | 15,00m² |
| 3.1.2.4 | Łazienka | 2,75m | Płytki ceramiczne | 4,30m² |
| 3.1.2.5 | Toaleta | 2,50m | Płytki ceramiczne | 1,80m² |
| MIESZKANIE TYPU A5 | | | RAZEM: | 52,28m² |
| 3.1.3.0 | Komunikacja | 2,75m | Panele | 9,84m² |
| 3.1.3.1 | Pokój | 2,75m | Panele | 14,18m² |
| 3.1.3.2 | Pokój dzienny+AK | 2,75m | Panele / Płytki ceramiczne | 19,75m² |
| 3.1.3.3 | Toaleta | 2,50m | Płytki ceramiczne | 2,00m² |
| 3.1.3.4 | Łazienka | 2,75m | Płytki ceramiczne | 4,52m² |
| MIESZKANIE TYPU B3 | | 2,75m | RAZEM: | 50,29m² |
| 3.1.4.0 | Komunikacja | 2,75m | Panele | 9,84m² |
| 3.1.4.1 | Pokój | 2,75m | Panele | 14,18m² |
| 3.1.4.2 | Pokój dzienny+AK | 2,75m | Panele / Płytki ceramiczne | 19,75m² |
| 3.1.4.3 | Toaleta | 2,50m | Płytki ceramiczne | 2,00m² |
| 3.1.4.4 | Łazienka | 2,75m | Płytki ceramiczne | 4,52m² |
| MIESZKANIE TYPU B3 | | | RAZEM: | 50,29m² |
| 3.1.0.1 | Komunikacja | 2,75m | Gres | 26,40m² |
| KLATKA NR 2 | | | | |
| 3.2.1.0 | Komunikacja | 2,75m | Panele | 9,69m² |
| 3.2.1.1 | Pokój | 2,75m | Panele | 14,99m² |
| 3.2.1.2 | Pokój | 2,75m | Panele | 14,00m² |
| 3.2.1.3 | Kuchnia | 2,75m | Płytki ceramiczne | 7,49m² |
| 3.2.1.4 | Pokój dzienny | 2,75m | Panele | 15,00m² |
| 3.2.1.5 | Łazienka | 2,75m | Płytki ceramiczne | 4,30m² |
| 3.2.1.6 | Toaleta | 2,50m | Płytki ceramiczne | 1,80m² |
| MIESZKANIE TYPU A4 | | | RAZEM: | 67,25m² |
| 3.2.2.0 | Komunikacja | 2,75m | Panele | 9,69m² |
| 3.2.2.1 | Pokój | 2,75m | Panele | 14,00m² |
| 3.2.2.2 | Kuchnia | 2,75m | Płytki ceramiczne | 7,49m² |
| 3.2.2.3 | Pokój dzienny | 2,75m | Panele | 15,00m² |
| 3.2.2.4 | Łazienka | 2,75m | Płytki ceramiczne | 4,30m² |
| 3.2.2.5 | Toaleta | 2,50m | Płytki ceramiczne | 1,80m² |
| MIESZKANIE TYPU A5 | | | RAZEM: | 52,28m² |
| 3.2.3.0 | Komunikacja | 2,75m | Panele | 9,84m² |
| 3.2.3.1 | Pokój | 2,75m | Panele | 14,18m² |
| 3.2.3.2 | Pokój dzienny+AK | 2,75m | Panele / Płytki ceramiczne | 19,75m² |
| 3.2.3.3 | Toaleta | 2,50m | Płytki ceramiczne | 2,00m² |
| 3.2.3.4 | Łazienka | 2,75m | Płytki ceramiczne | 4,52m² |
| MIESZKANIE TYPU B3 | | | RAZEM: | 50,29m² |
| 3.2.4.0 | Komunikacja | 2,75m | Panele | 9,84m² |
| 3.2.4.1 | Pokój | 2,75m | Panele | 14,18m² |
| 3.2.4.2 | Pokój dzienny+AK | 2,75m | Panele / Płytki ceramiczne | 19,75m² |
| 3.2.4.3 | Toaleta | 2,50m | Płytki ceramiczne | 2,00m² |
| 3.2.4.4 | Łazienka | 2,75m | Płytki ceramiczne | 4,52m² |
| MIESZKANIE TYPU B3 | | | RAZEM: | 50,29m² |
| 3.2.0.1 | Komunikacja | 2,75m | Gres | 26,40m² |
| OGÓŁEM PODDASZE | | | | 492,98m² |


MP PROJEKT Paweł Gatan
58-308 Walbrzych ul. KLODZKA 2
tel. 601-490-137,e-mail: pawelgatan@op.pl
Projektowanie, nadzór inwestorski, kosztorysowanie.


| | |
|---|---|
| INWESTOR: | Gmina Stare Bogaczowice<br>ul. Orlowna 132, 58-312 Stare Bogaczowice |
| TEMAT: | budowa budynku mieszkalnego wielorodzinnego<br>na terenie działki nr 170/1, obręb nr 0008 Struga |
| STADIUM: | Projekt wykonawczy |
| ADRES: | działka nr 170/1, 169/2, 51/9<br>obręb 0008 Struga,<br>Gmina Stare Bogaczowice, |

| | | DATA | PODPIS |
|---|---|---|---|
| PROJEKTANT | mgr inż. arch. Joanna Drzyzga<br>27/07/DOA | 15.07.2019 | |
| SPRAWDZAJĄCY | mgr inż. arch. Rafał Maciejewski<br>240/01/DUW | 15.07.2019 | |
| NAZWA RYS. | RZUT III PIĘTRA—ARCHITEKTURA | SKALA 1:50 | NR W/A-04 |