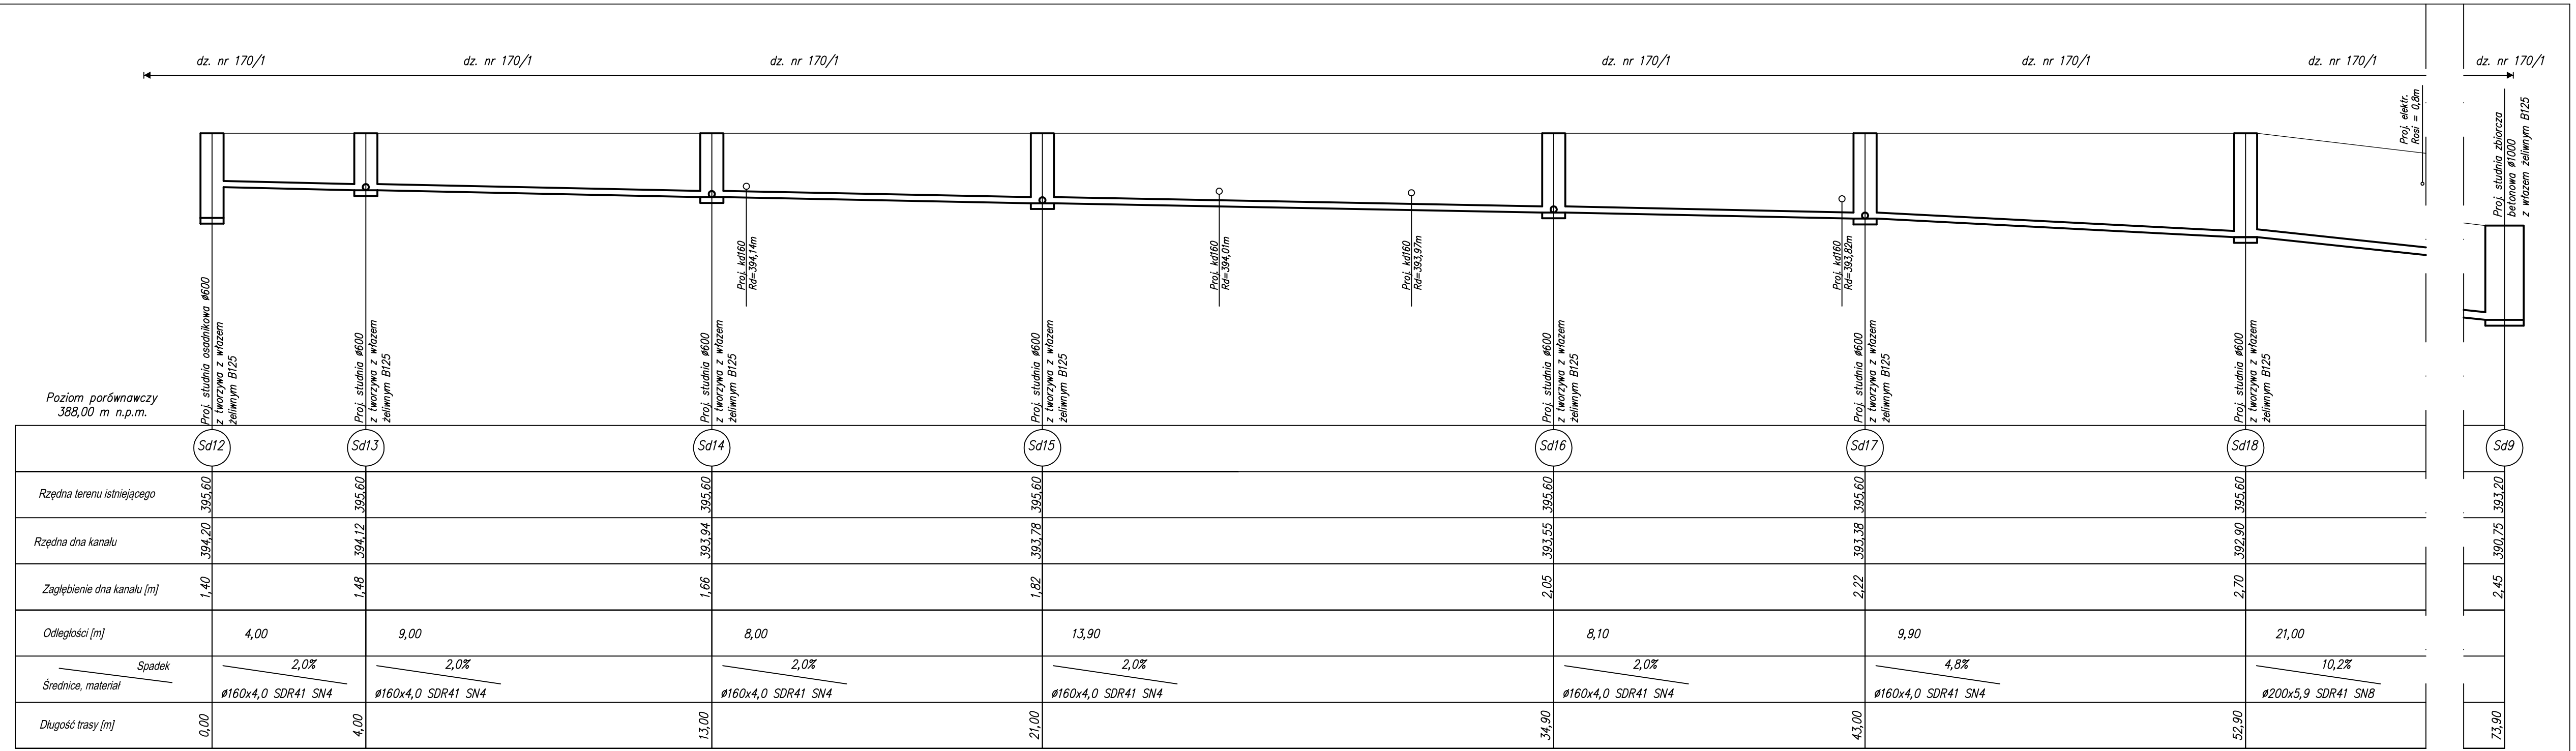


Poziom porównawczy 388,00 m n.p.m.

	Sd12	Sd13	Sd14	Sd15	Sd16	Sd17	Sd18	Sd9
Rzędna terenu istniejącego	395,60	395,60	395,60	395,60	395,60	395,60	395,60	393,20
Rzędna dna kanału	394,20	394,12	393,94	393,78	393,55	393,38	392,90	390,75
Zagłębienie dna kanału [m]	1,40	1,48	1,66	1,82	2,05	2,22	2,70	2,45
Odległości [m]		4,00	9,00	8,00	13,90	8,10	9,90	21,00
Spadek		2,0%	2,0%	2,0%	2,0%	2,0%	4,8%	10,2%
Średnice, materiał		ø160x4,0 SDR41 SN4	ø160x4,0 SDR41 SN4	ø160x4,0 SDR41 SN4	ø160x4,0 SDR41 SN4	ø160x4,0 SDR41 SN4	ø160x4,0 SDR41 SN4	ø200x5,9 SDR41 SN8
Długość trasy [m]	0,00	4,00	13,00	21,00	34,90	43,00	52,90	73,90

LEGENDA:

istniejący teren

proj. kanalizacja deszczowa z rur z PVC-U ø160x4,0 SDR41 SN4

MP PROJEKT Paweł Gałan
58-308 Wałbrzych ul. Kłodzka 2
tel: 661-490-137,e-mail: pawelgalan@vp.pl
PROJEKTOWANIE, NADZÓR INWESTORSKI, KOSZTORYSOWANIE.

INWESTOR:	Gmina Stare Bogaczowice ul. Główna 132, 58-312 Stare Bogaczowice
TEMAT:	Budowa budynku mieszkalnego wielorodzinnego na terenie działki nr 170/1, obręb nr 0008 Struga
STADIUM:	Projekt wykonawczy
ADRES:	działka nr 170/1, 170/3, 170/4, 412/55, 169/2, 51/9, obręb 0008 Struga, Gmina Stare Bogaczowice, przy ul. Św. Jana Pawła II

		DATA	PODPIS
PROJEKTANT br.sanitarna	mgr inż. Sylwia Tchorowska 124/DOŚ/06 DOŚ/IS/0471/06	15.07.2019	
SPRAWDZAJĄCY br.sanitarna	mgr inż. Ewa Agata Nowak 135/02/DUW DOŚ/IS/0137/03	15.07.2019	
NAZWA RYS.:	PROFIL PODŁUŻNY KANALIZACJI DESZCZOWEJ	SKALA 1:100	NR. 6IS