

PŁYTA BALKONOWA PB-1
Skala 1:20 Sztuk: 6

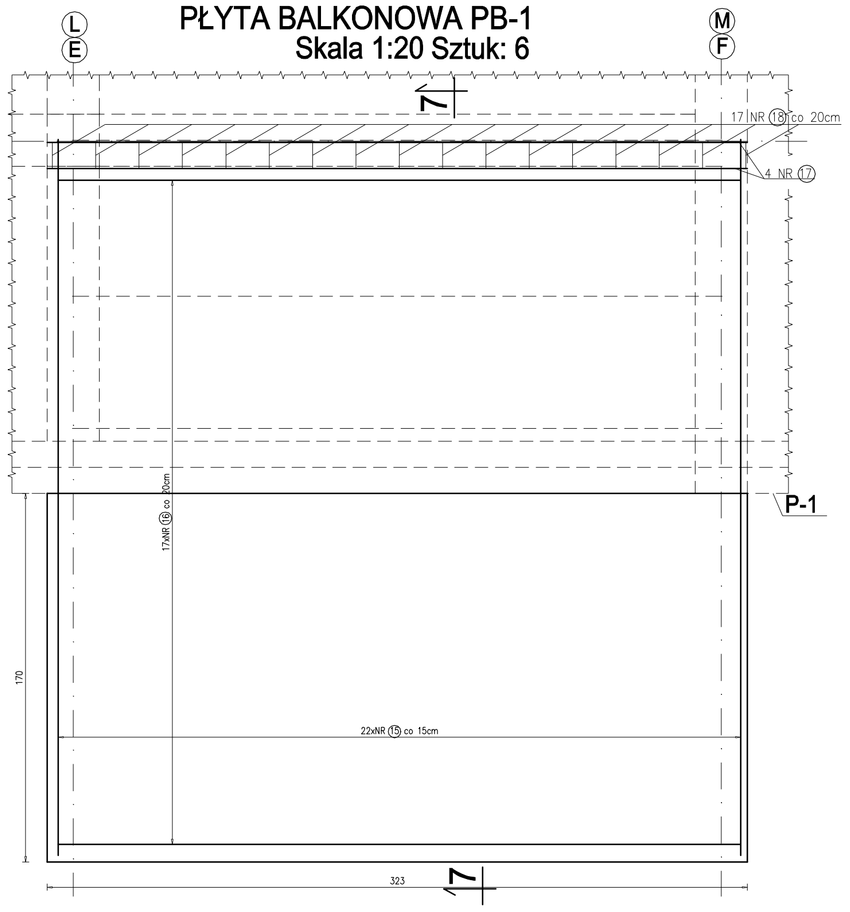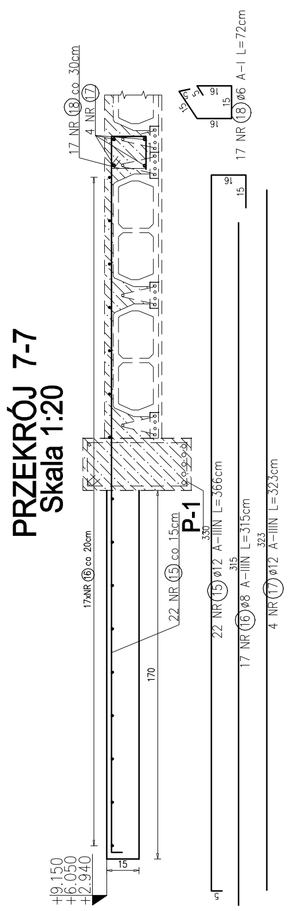

PRZEKRÓJ 7-7
Skala 1:20


17 NR 18 co 20cm
4 NR 17
17xNR 16 co 10cm
17xNR 16 co 20cm
22 NR 15 co 15cm
P-1
22 NR 15 ø12 A-IIIN L=366cm
17 NR 18 ø8 A-IIIN L=315cm
4 NR 17 ø12 A-IIIN L=322cm
17 NR 18 ø8 A-I L=72cm
A
A
91
15
15
15